
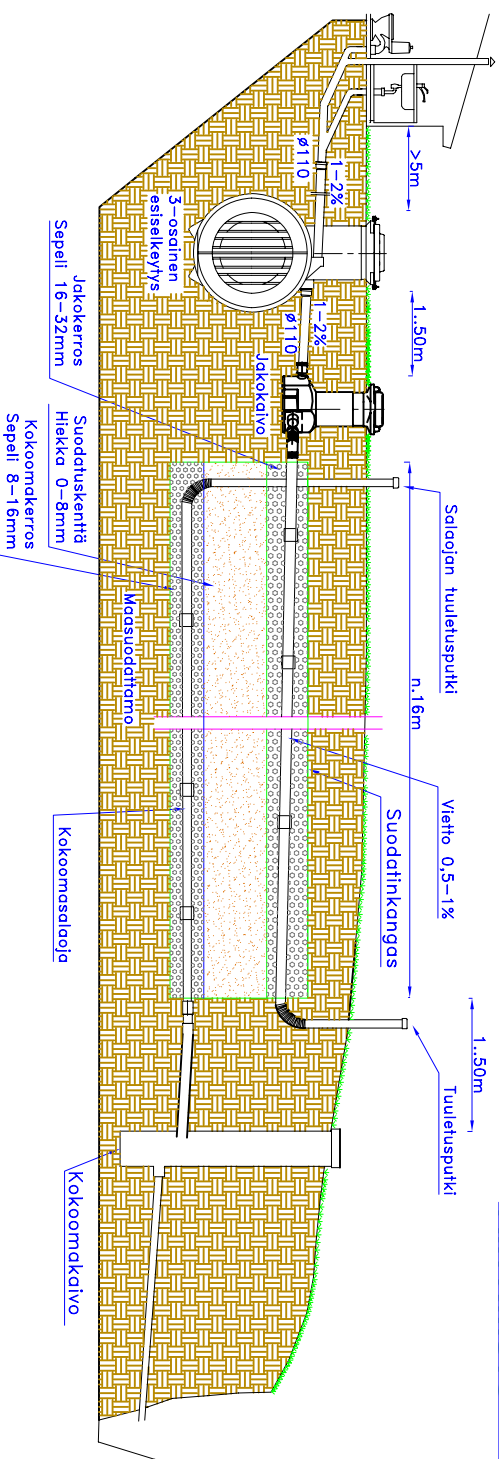
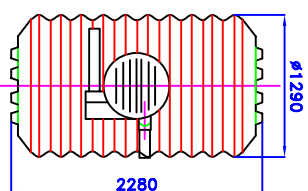
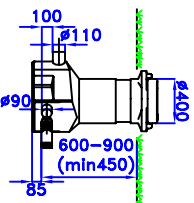


Jakokaivon ja saostussäiliön kanstiot lukittavissa ja korkeus porttatoimasti säädettävissä.

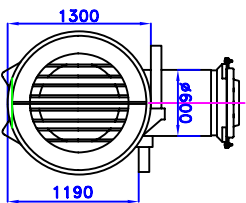

## JÄRJESTELMÄN KUVAAUS

KÄYTTÖAIKA \_\_\_\_\_ kkv

MITOITUSVEIKKAAMÄÄRÄ \_\_\_\_\_ /vrk

SAOSTUSSÄILIÖ:

3-kammioinen, 2 m<sup>3</sup> Erotusmatka yli 4 m

4-kammioinen, 4 m<sup>3</sup>

Joku muu: \_\_\_\_\_

säiliö on ankkuroidu

Saostussäiliö

Imeytysputkisto

Joku muu: \_\_\_\_\_

KIVIAINEKSET:

Jakokerroksen sepeli, 16-32 mm \_\_\_\_\_ m<sup>3</sup>

Suodatuskentän hiekka, 0-8 mm \_\_\_\_\_ m<sup>3</sup>

Kokoomakerroksen sepeli, 8-16 mm \_\_\_\_\_ m<sup>3</sup>

KORKEUSASEMA

Sokkein yläpinnasta \_\_\_\_\_

Julkisivun alapohjasta \_\_\_\_\_

VEDENJAKOPUTKISTO:

Yhenteinen kanta

Eriilliset osat

Imeytysputkien lukemat: \_\_\_\_\_ kpl

Imeytysputkien yht. pituus: \_\_\_\_\_ m

KOKOONKAAVIYO:




Pipette d=315

Joku muu: \_\_\_\_\_

PUMPPUKAAVIYO:

Pipette d=560

Joku muu: \_\_\_\_\_

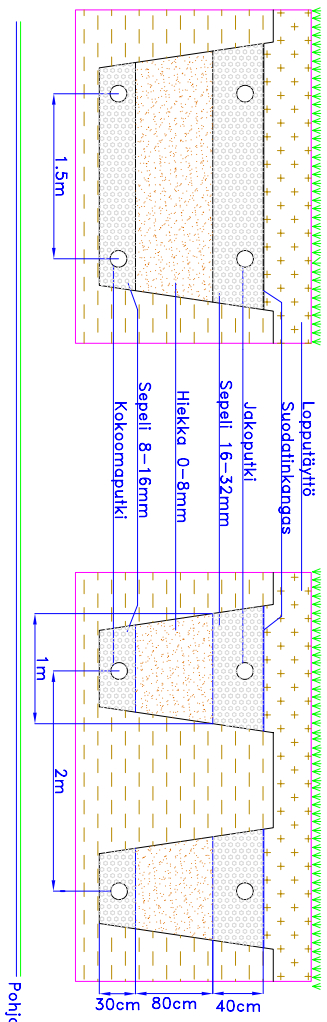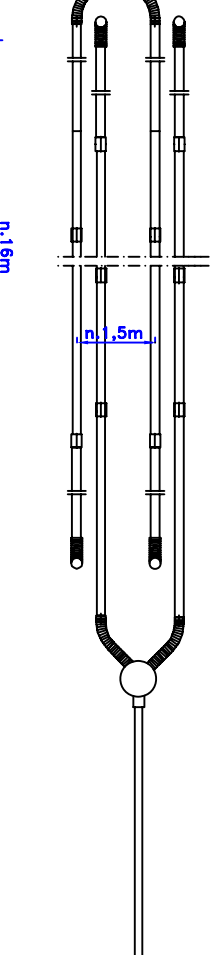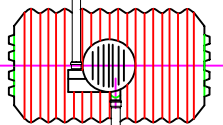

Pohjaveden pinta

Kaupunginosa / kylvä	Viranomaisen merkintöjä	Muutos
Rakennuksen nimi ja osoite	Sisältö	
Rakennustoimenpide	PIPELIFE 3010	Suodatusputkistopaketti
Päiväys ja allekirjoitus	Suunnittelua	Työn numero
	Suunn.	Piirt.
	Tark.	Tark.