


Rakennetyyppipipoikkileikkaus Kasetti

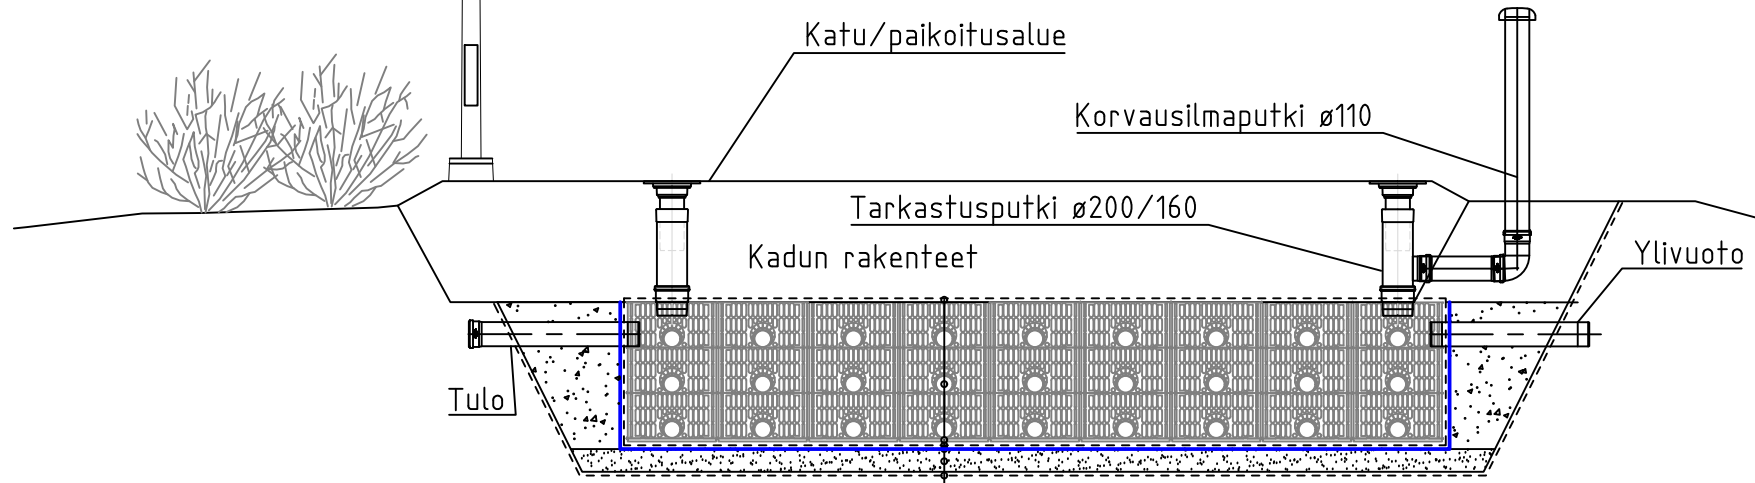

*Maaperällä tulee olla
hyvä vedenjohtavuus

Suodatinkangas N3

Stormbox kasetti


Pohjalevy

Suodatinkangas N3

GeoClean puhdistustekstiili

Asennusalusta

Suodatinkangas N3

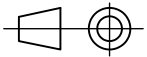Materiaali:	Rakennustoimenpide:	Suunnittelija / Piirtäjä:	Pvm:
	Työnumero:	Tyyppikuva	HU
		Rakennuskohteen nimi ja osoite:	25.3.2022
			Massa:
			Sivu:
			1/1
		Kuvaukset / Sisältö:	Arkkikoko:
		GeoClean puhdistustekstiili	A4
		Kasetti	Mittakaava:
			1:50
		Tuotenumero:	Rev

PIPELIFE 
always part of your life