



# Rakennetyyppipipoikkileikkaus Kasetti salaojalla

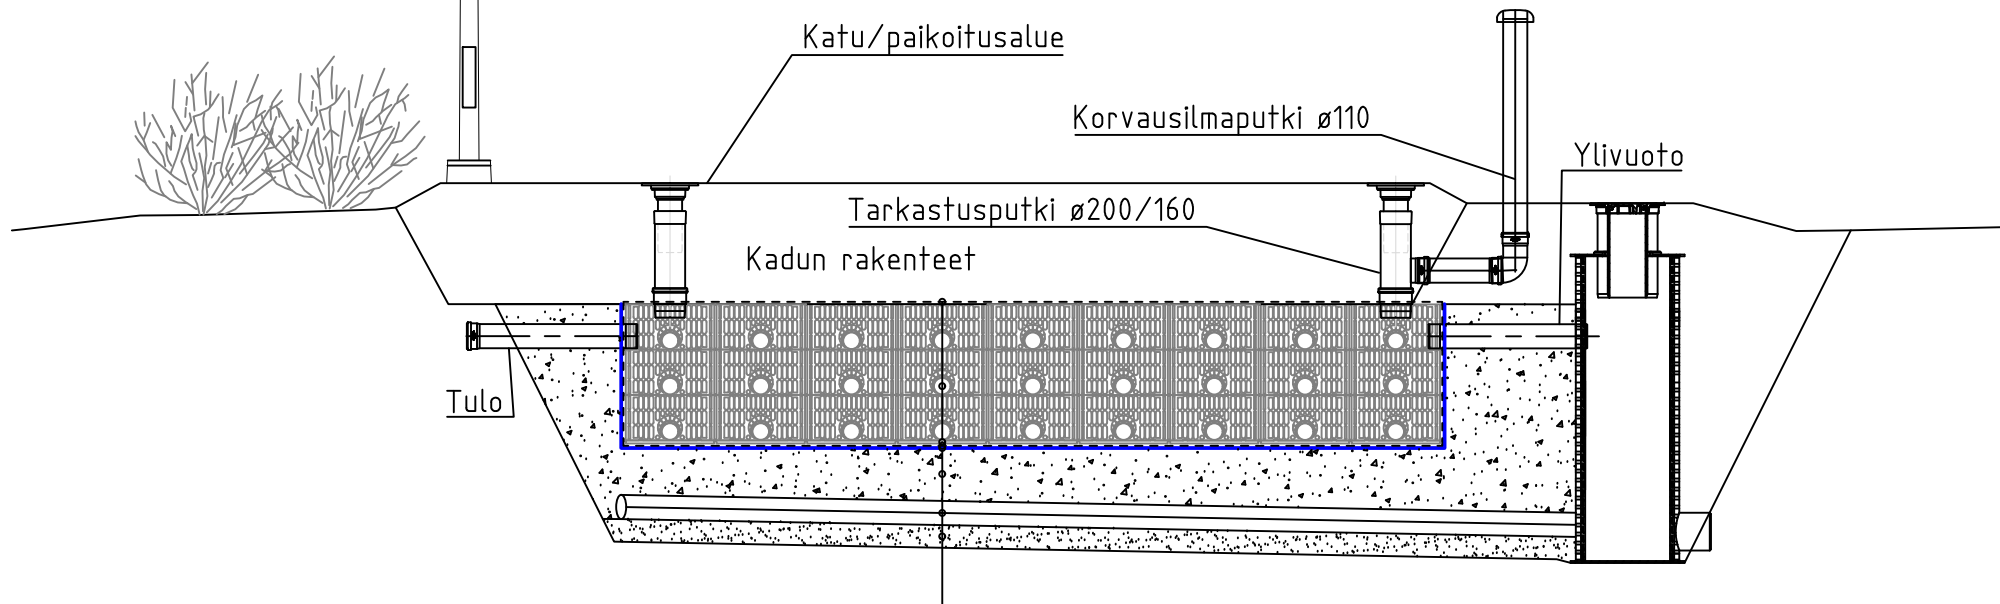

- Suodatinkangas N3
- Stormbox kasetti
- Pohjalevy
- Suodatinkangas N3
- GeoClean puhdistustekstiili
- Salaojasora
- Salaojaputki
- Asennusalusta

Materiaali:	Rakennustoimenpide:	Suunnittelija / Piirtäjä:	Pvm:
	Tyyppikuva	HU	25.3.2022
Työnumero:	Rakennuskohteen nimi ja osoite:	Massa:	Sivu:
			1/1
	Kuvaukset / Sisältö:	Arkkikoko:	Mittakaava:
	GeoClean puhdistustekstiili Kasetti salaojalla	A4	1:50
		Tuotenumero:	Rev