
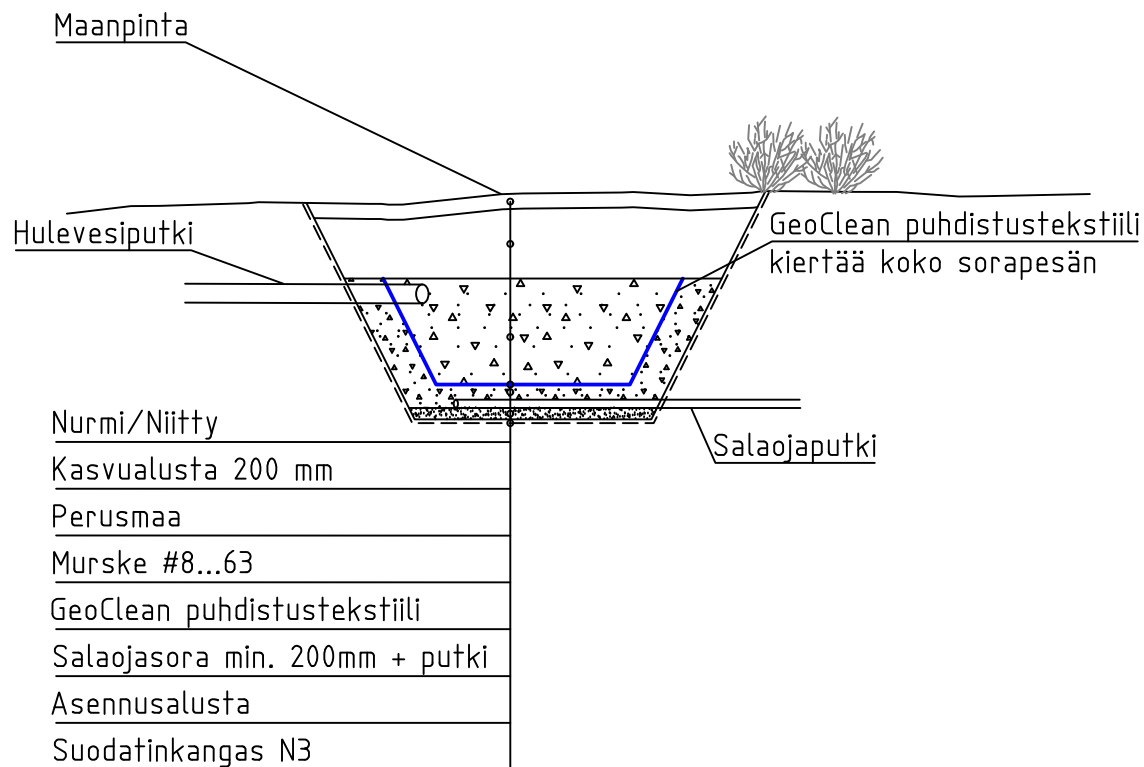



Rakennetyyppipoikkileikkaus Sorapesä

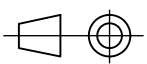

Materiaali:	Rakennustoimenpide: Tyyppikuva	Suunnittelija / Piirtäjä: HU	Pvm: 25.3.2022
 Työnumero:	Rakennuskohteen nimi ja osoite:	Massa:	Sivu: 1/1
	Kuvaukset / Sisältö: GeoClean puhdistustekstiili Sorapesä	Arkkip koko: A4	Mittakaava: 1:100
		Tuotenumero:	Rev