


# SUODATUSKASETTIPAKETTI

1-7 henkilön wc- ja pesuvesille

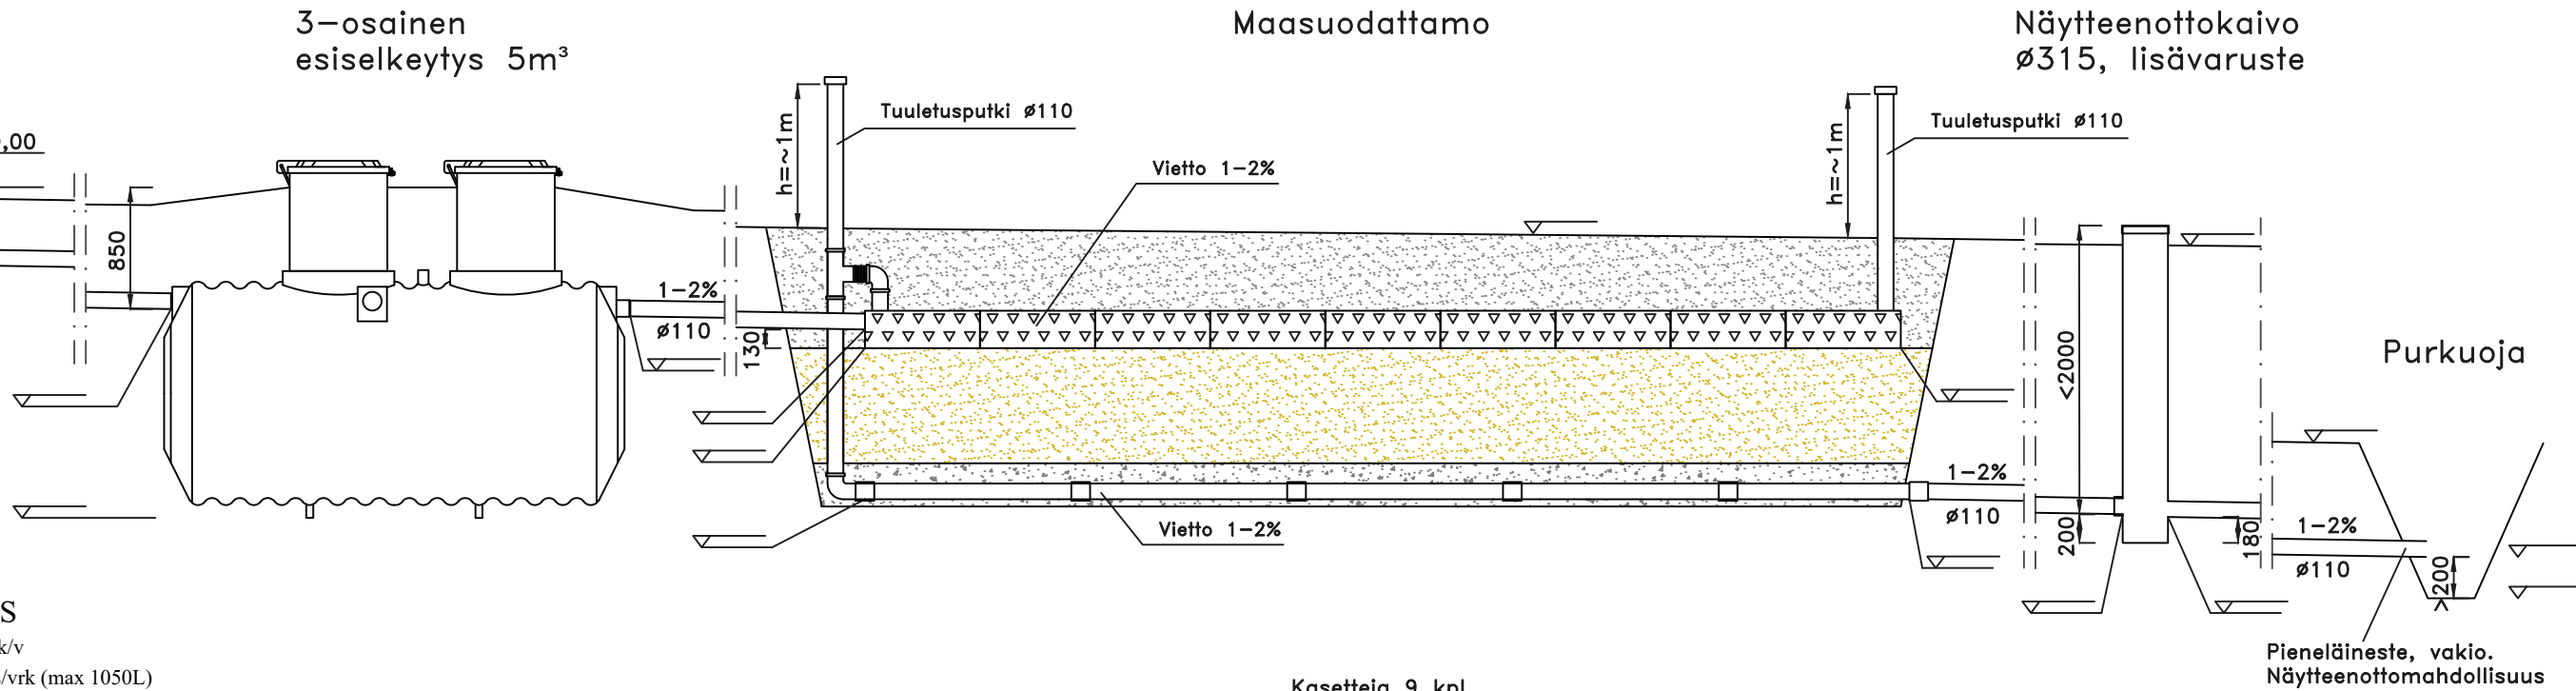

## JÄRJESTELMÄN KUVAUS

KÄYTTÖAIKA: \_\_\_\_\_ kk/v  
MITOITUSVESIMÄÄRÄ: \_\_\_\_\_ L/vrk (max 1050L)

SAOSTUSSÄILIÖ:

☐ Säiliö on ankkuroitava

LÄMPÖERISTYS:

☐ Saostussäiliö


LISÄVARUSTEET:

☐ Pumppukaivo Pipelife d=700



☐ Näytteenottokaivo

☐ Ankkurointipussit

☐ Fos-STOP saostuskemikaalin annostelija

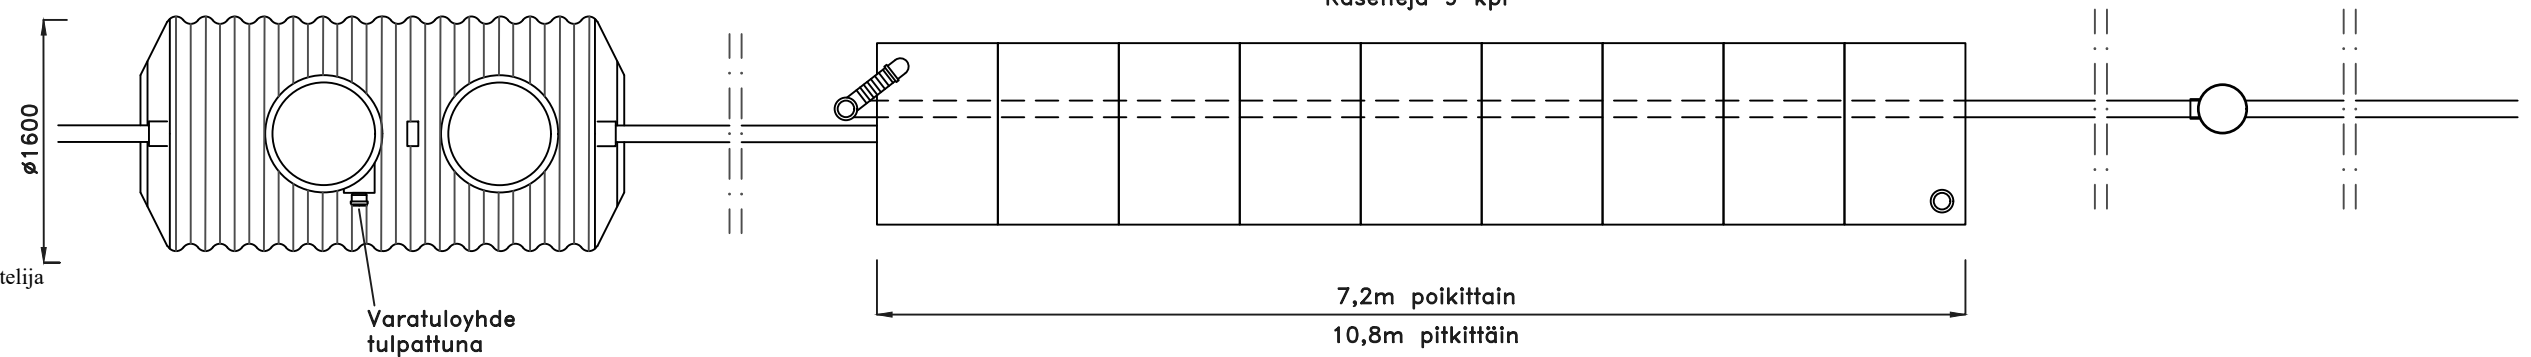

Saostussäiliön kannet ovat lukittavissa

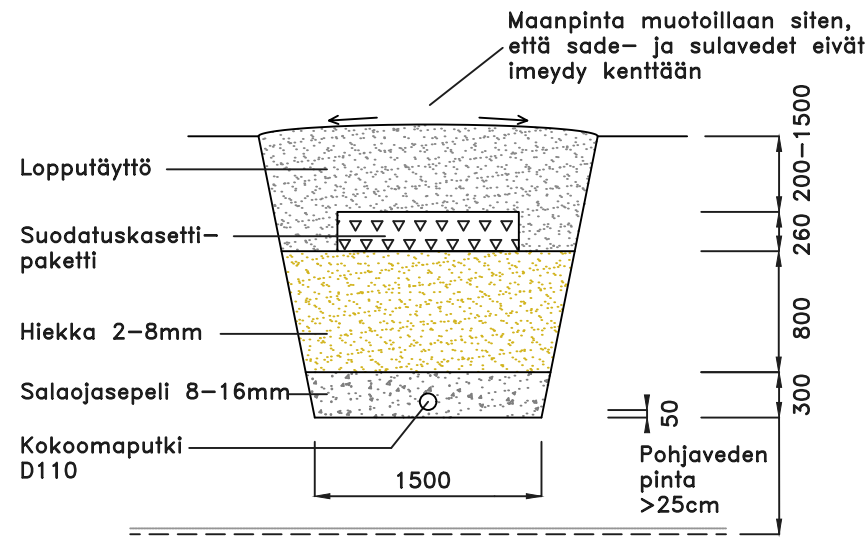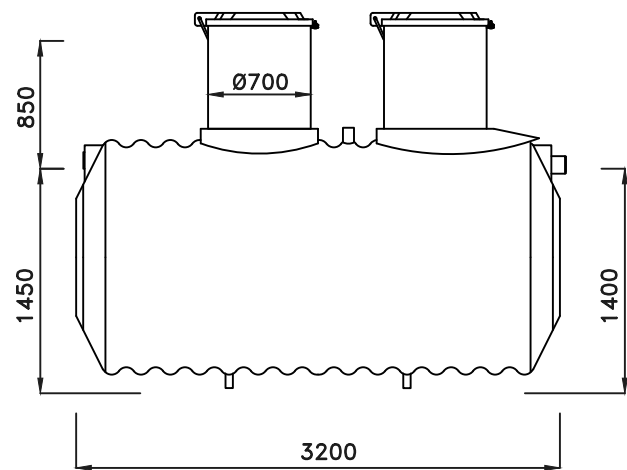

K.O.SA	KORTTELI/TILA	TONTTI/RNo	VIRANOMAISTEN MERKINTÖJÄ	
RAKENNUSOIMENPIDE			PIIRUSTUSLAJI	JUOKS.No
JÄTEVESIJÄRJESTELMÄN RAKENTAMINEN			PÄÄPIIRUSTUS	
RAKENNUSKOHTEN NIMI JA OSOITE			PIIRUSTUKSEN SISÄLTÖ	MITTAKAAVAT
			SUODATUSKASETTIPAKETTI 7	
			LEIKKAUS- JA TASOPIIRUSTUS	1:50
SUUNNITTELIJAN TIEDOT			SUUN.AL	TYÖ No
			PIIR.No	MUUTOS
			LVI	
			PÄIVÄYS	YHT.HENK. JA ALLEKIRJ.