


IMEYTYSPUTKIPAKETTI

1–5 henkilön pesuvesille

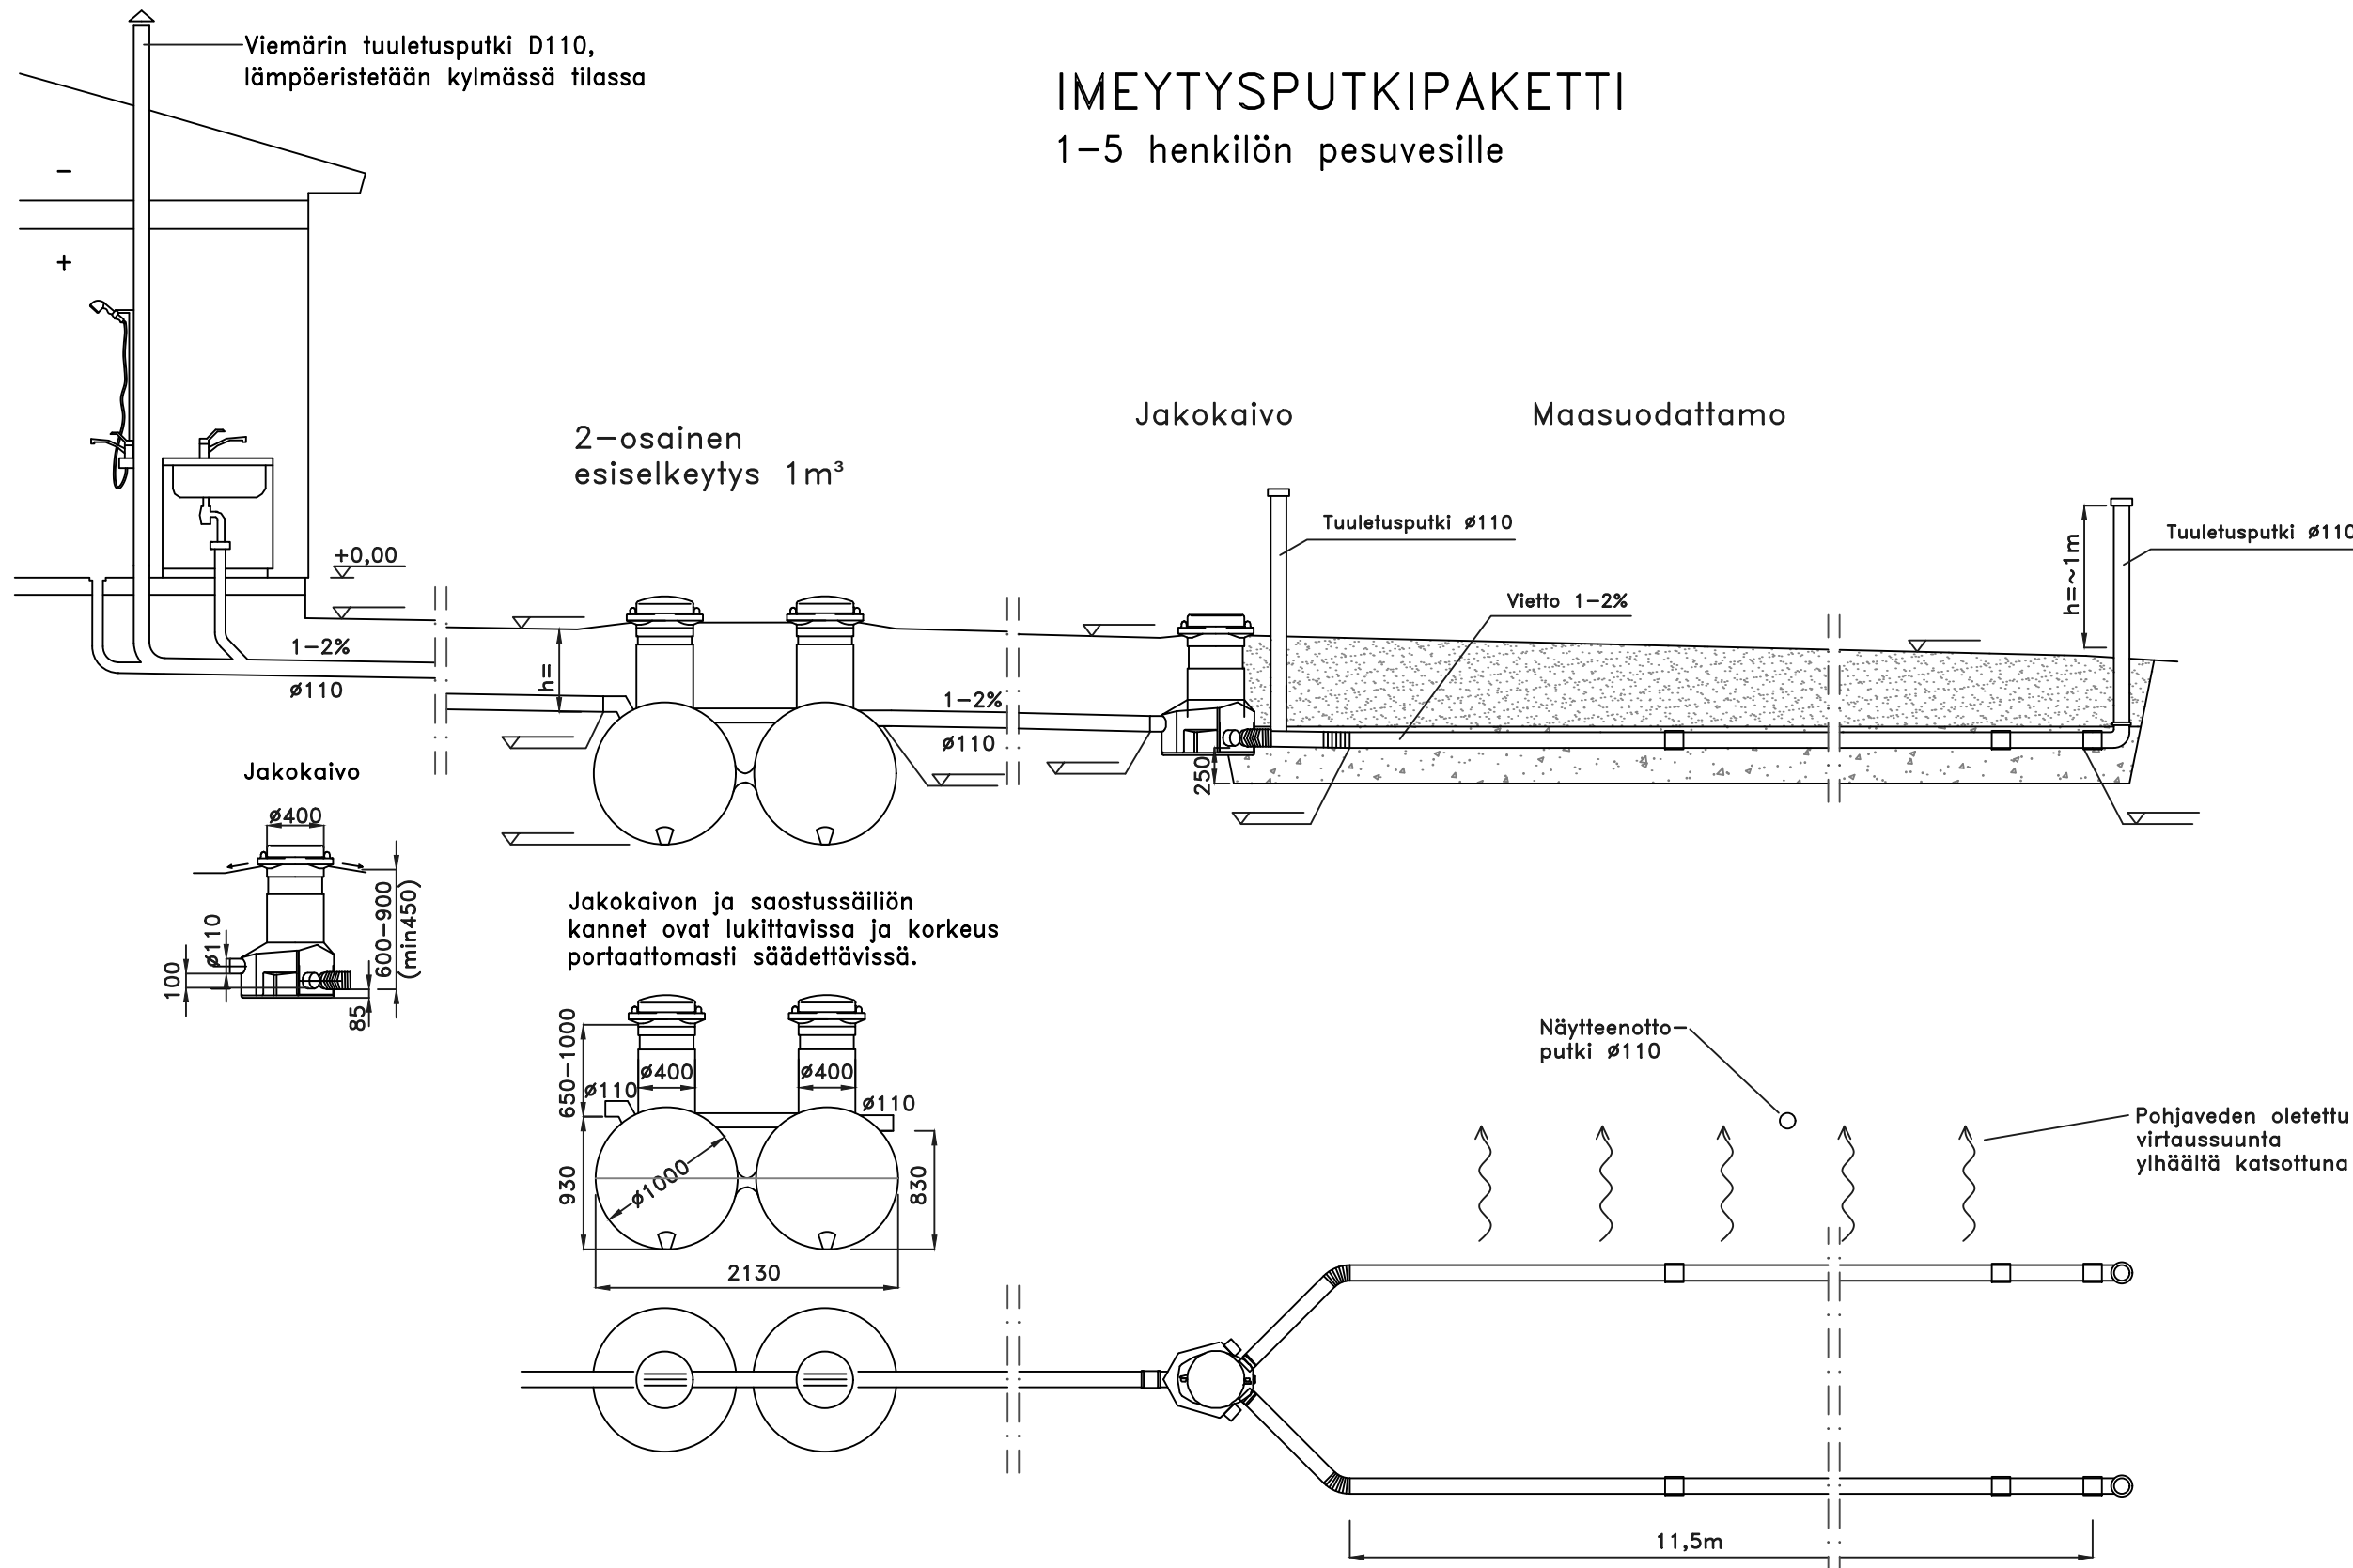

JÄRJESTELMÄN KUVAUS

KÄYTTÖAIKA: _____ kk/v
MITOITUSVESIMÄÄRÄ: _____ L/vrk (max 1500L)
SAOSTUSSÄILIÖ:

☐ Säiliö on ankkuroitava

LÄMPÖERISTYS:

☐ Saostussäiliö

☐ Suodatuskenttä

☐ _____

LISÄVARUSTEET:


☐ Pumppukaivo Pipelife d=700

☐ Ankkurointipussit

☐ Nousuputken jatko

☐ Fos-STOP saostuskemikaalin annostelija

☐

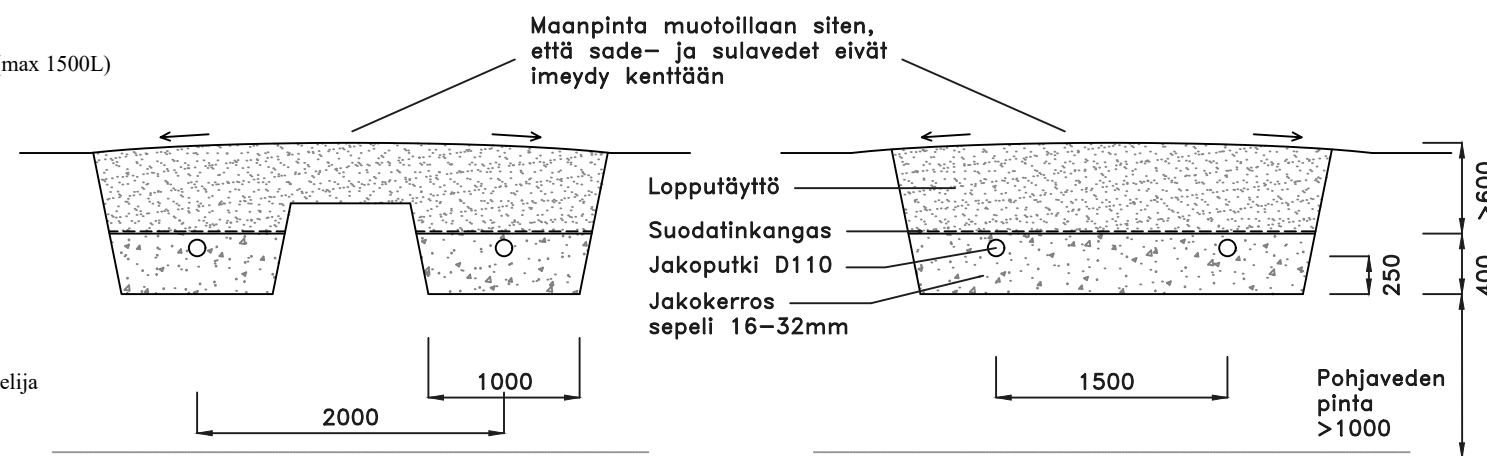

K.OSA	KORTTELI/TILA	TONTTI/RNo	VIRANOMAISTEN MERKINTÖJÄ
RAKENNUSLOMAKKE	JÄTEVESIJÄRJESTELMÄN RAKENTAMINEN		PIIRUSTUSLaji JUOKS.No PÄÄPIIRUSTUS
RAKENNUSKOHTIEN NIMI JA OSOITE			PIIRUSTUKSEN SISÄLTÖ MITTAKAAVAT PESUVESIEN IMEYTYSPUTKIPAKETTI 5 LEIKKAUS- JA TASOPIIRUSTUS 1:50
SUUNNITTELIJAN TIEDOT	SUUNNITTELIJA TYÖ No PIIR.No MUUTOS		
	LVI		
PÄIVÄYS	YHT.HENK. JA ALLEKIRJ.		