


SUODATUSPUTKISTOPAKETTI

1–5 henkilön wc- ja pesuvesille

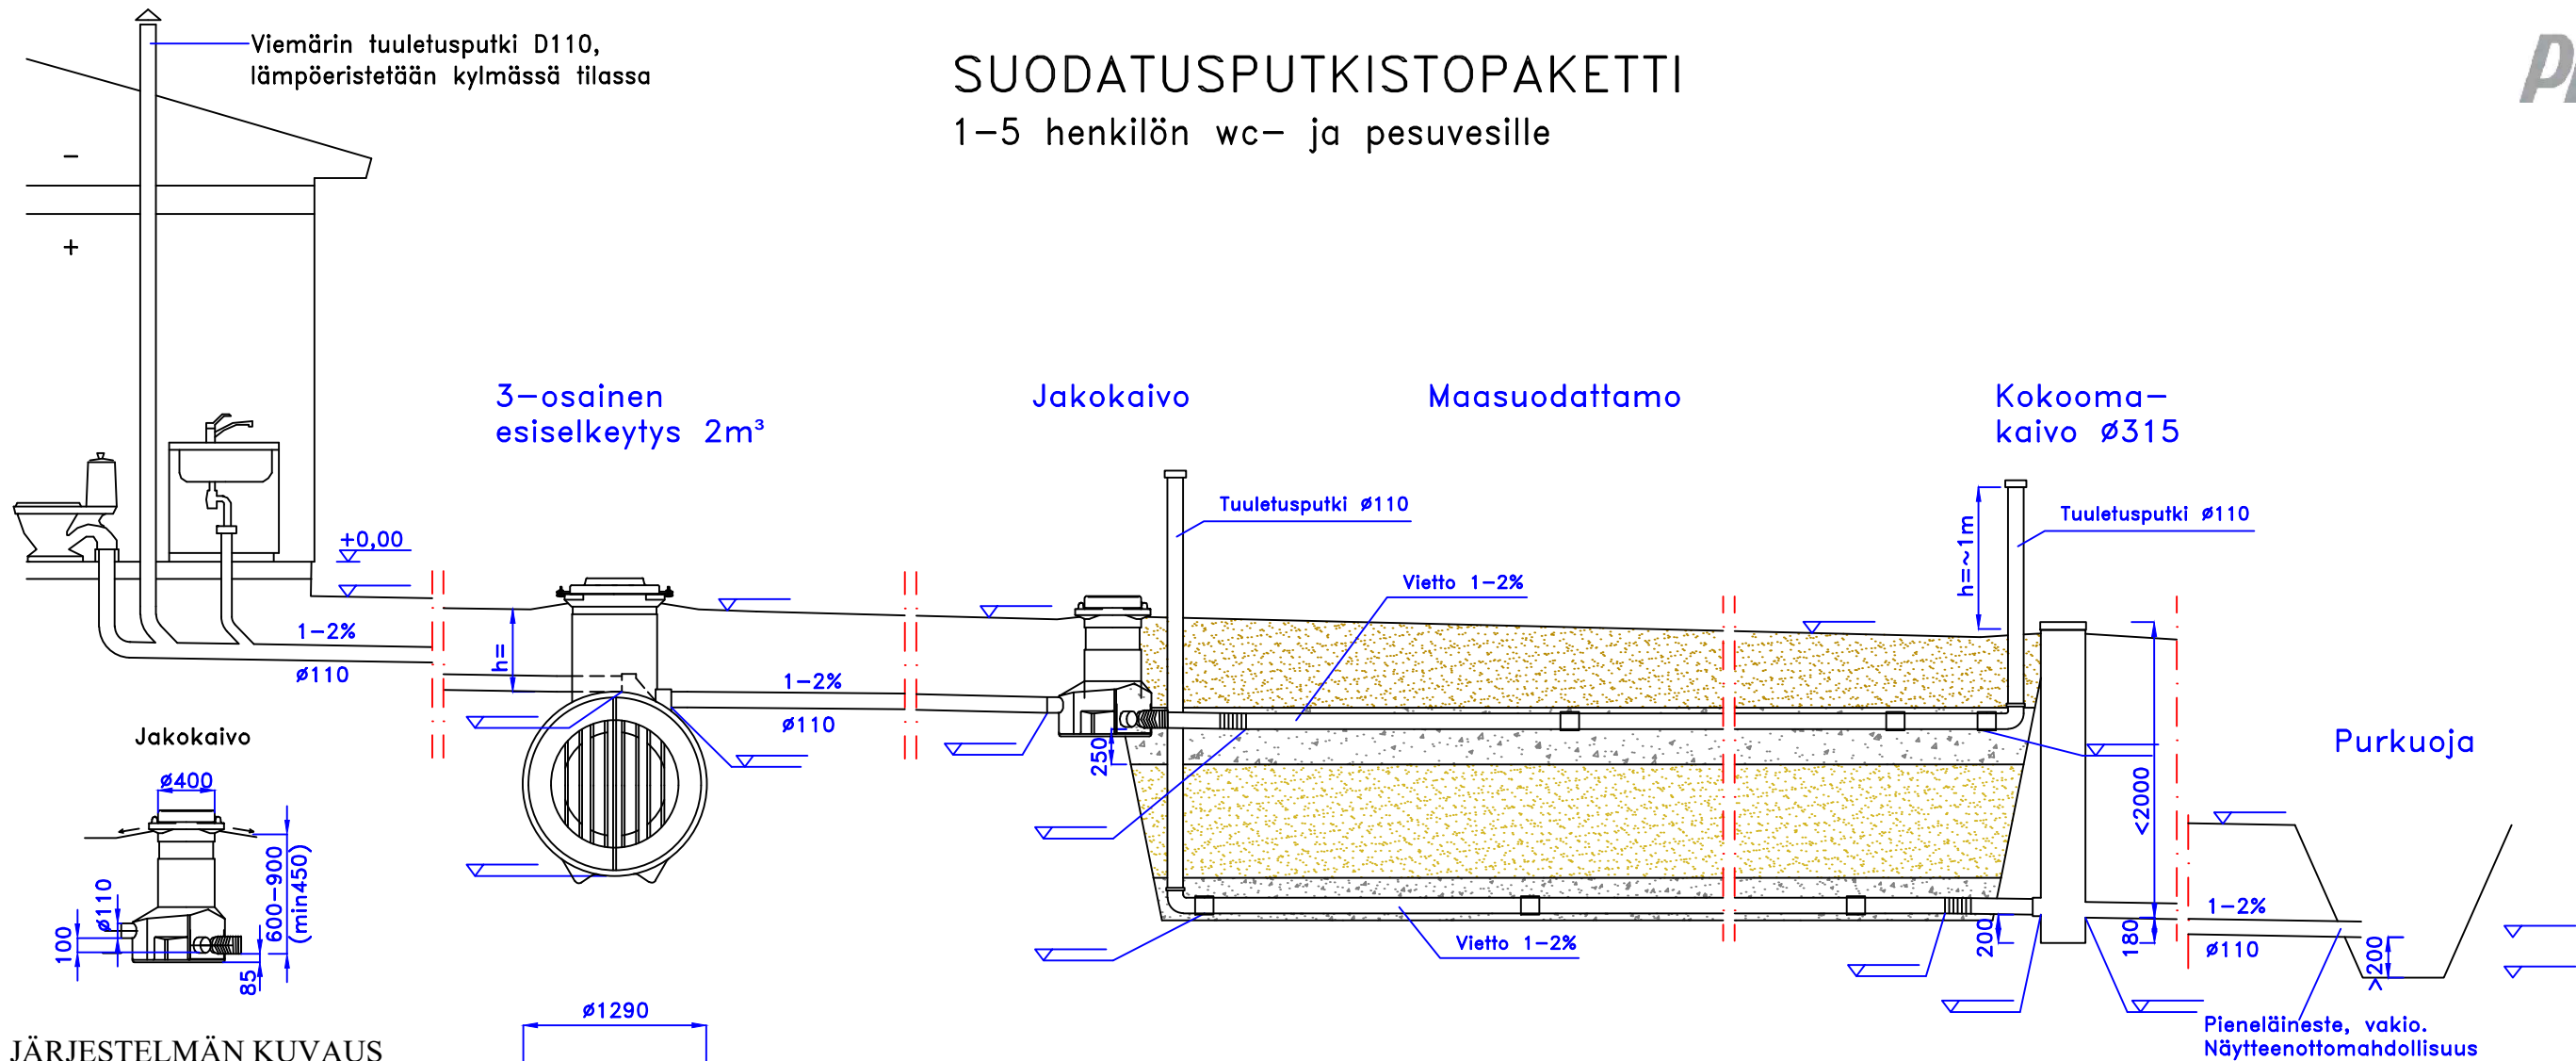

JÄRJESTELMÄN KUVAUS

KÄYTTÖAIKA: _____ kk/v

MITOITUSVESIMÄÄRÄ: _____ L/vrk (max 1500L)

SAOSTUSSÄILIÖ:

☐ Säiliö on ankkuroitava

LÄMPÖERISTYS:

☐ Saostussäiliö

☐ Suodatuskenttä

LISÄVARUSTEET:

☐ Pumppukaivo Pipelife d=700



☐ Näytteenottokaivo

☐ Ankkurointipussit

☐ Nousuputken jatko

☐ Fos-STOP saostuskemikaalin annostelija

Jakokaivon ja saostussäiliön kannet ovat lukittavissa ja korkeus portaattomasti säädettävissä.

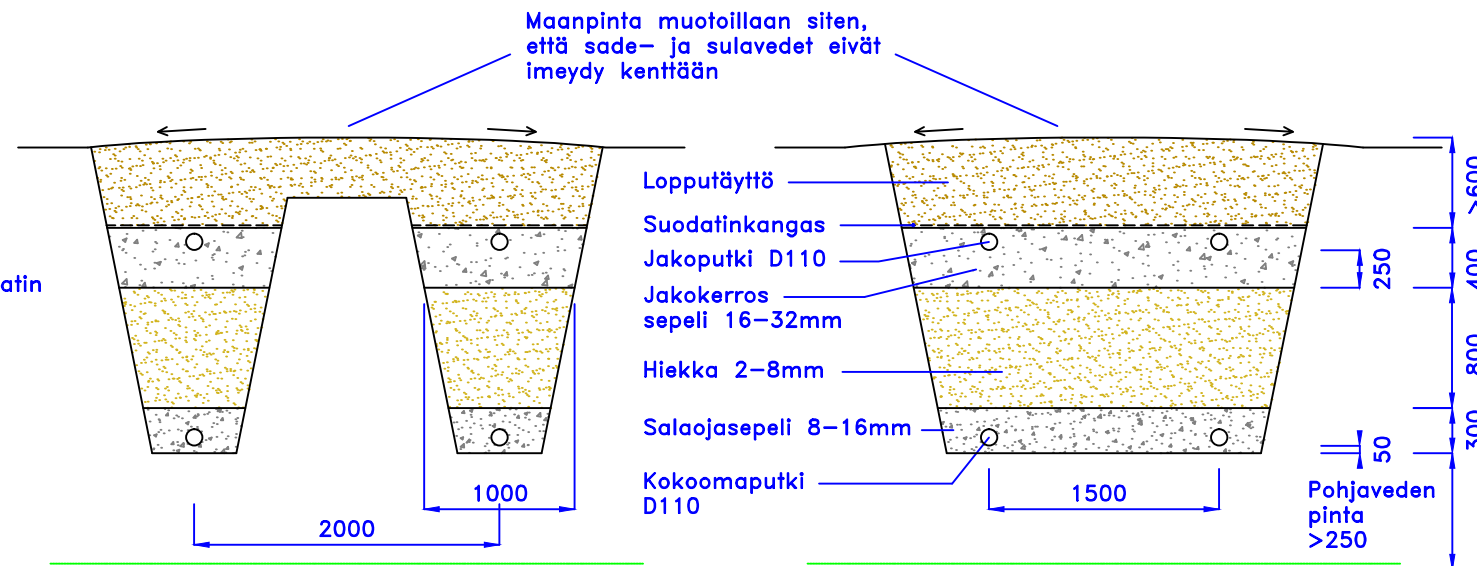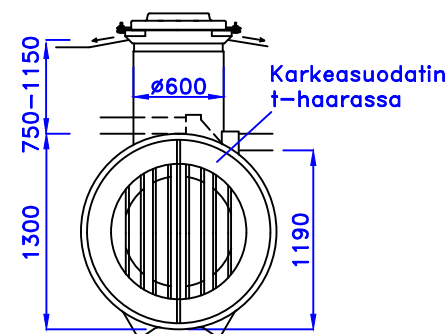

K.O.SA	KORTTELI/TILA	TONTTI/RN:o	VIRANOMAISTEN MERKINTÖJÄ	
RAKENNUSLOMAKKE			PIIRUSTUSLAJI	JUOKS.No
JÄTEVESIJÄRJESTELMÄN RAKENTAMINEN			PÄÄPIIRUSTUS	
RAKENNUSKOHTEN NIMI JA Osoite			PIIRUSTUKSEN SISÄLTÖ	MITTAKAAVAT
			SUODATUSPUTKISTOPAKETTI 5	
			LEIKKAUS- JA TASOPIIRUSTUS	1:50
SUUNNITTELIJAN TIEDOT			SUUNN. ALA	TYÖ No
			PIIR.No	MUUTOS
			LVI	
			PÄIVÄYS	YHT.HENK. JA ALLEKIRJ.