


# IMEYTYSPUTKIPAKETTI

## 1-5 henkilön wc- ja pesuvesille

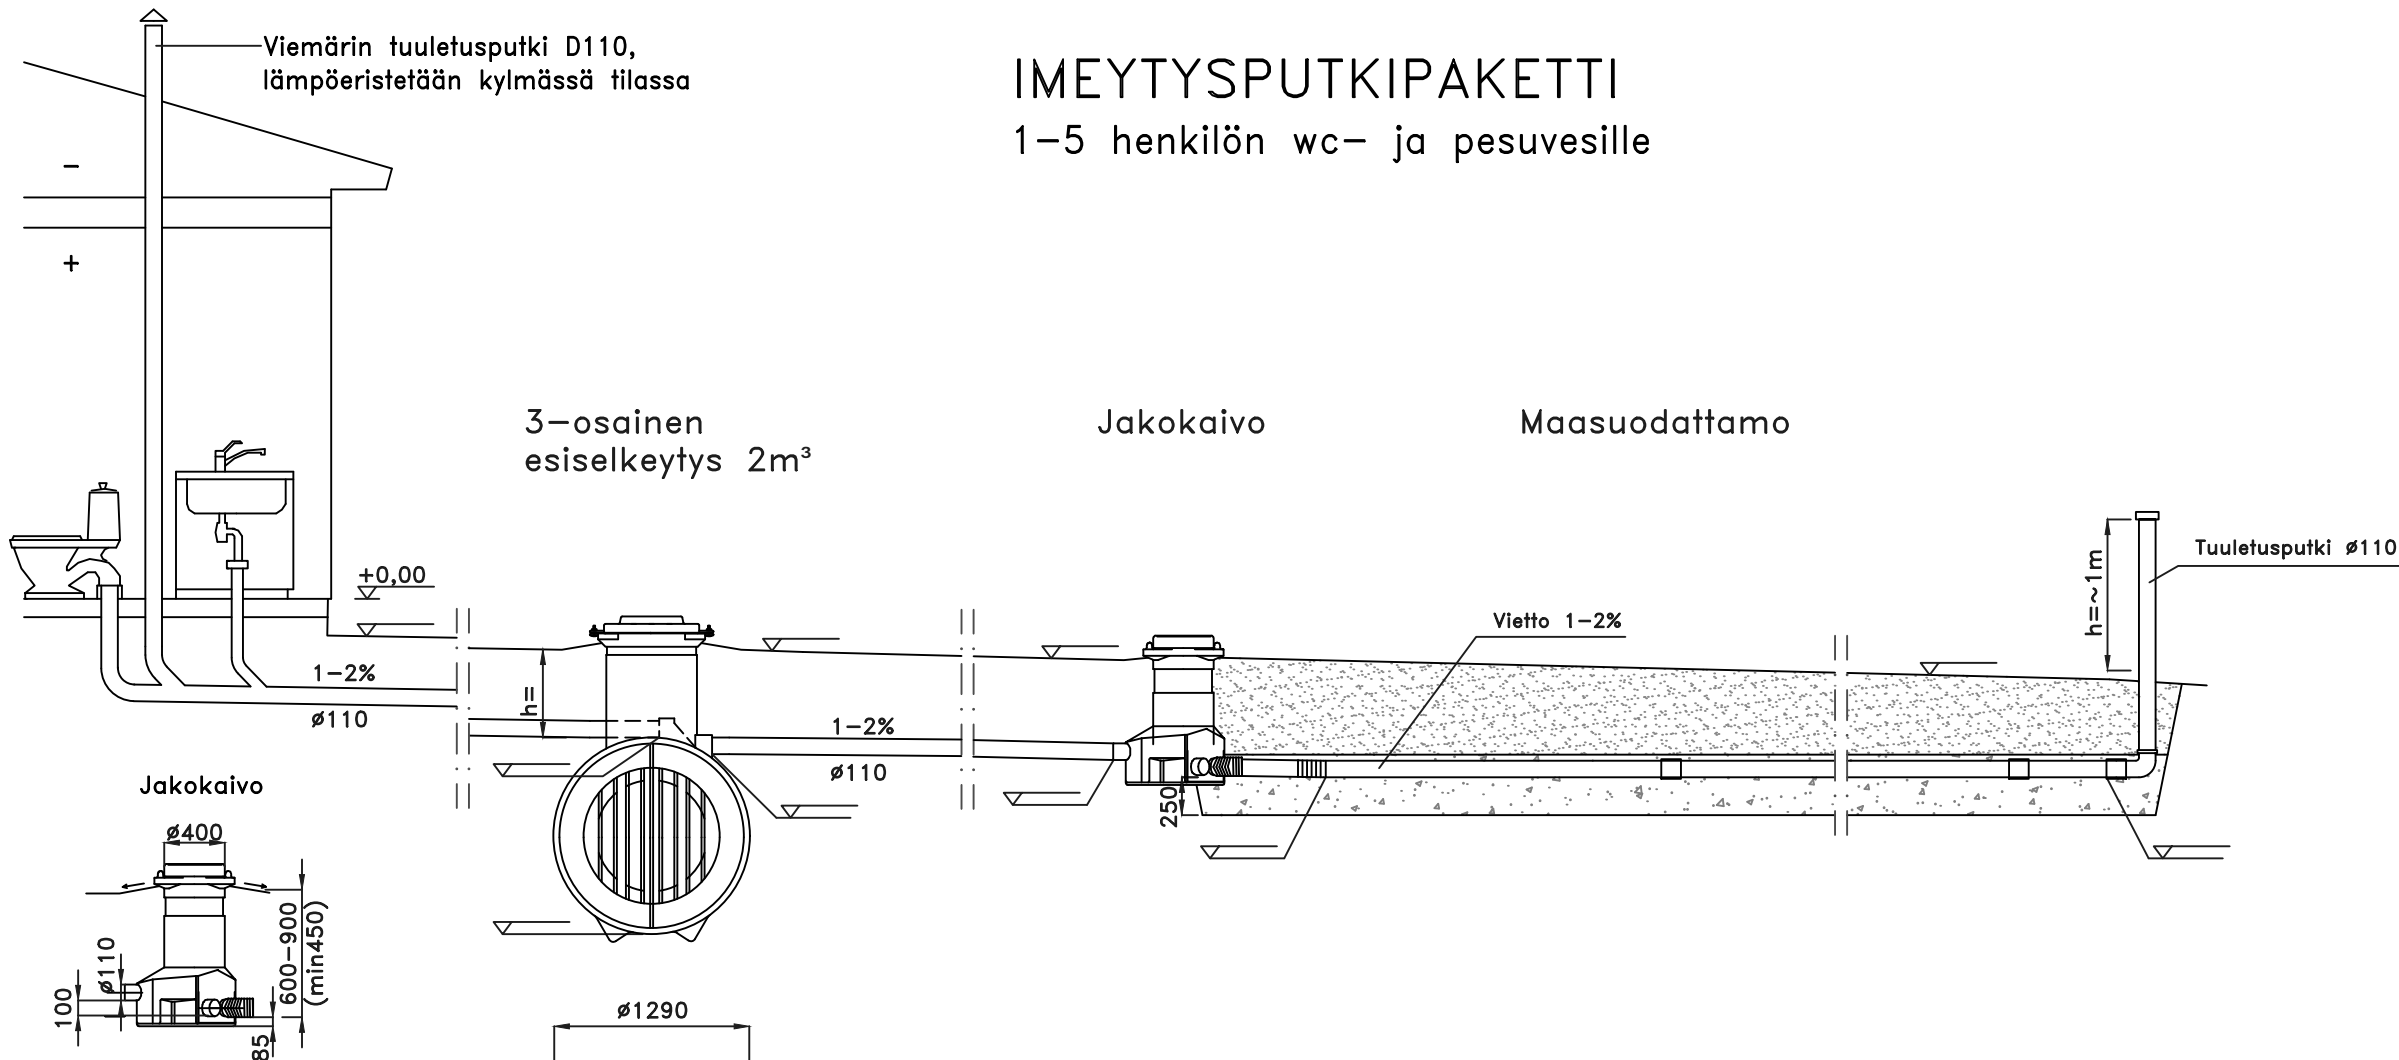

### JÄRJESTELMÄN KUVAUS


KÄYTTÖAIKA: \_\_\_\_\_ kk/v  
MITOITUSVESIMÄÄRÄ: \_\_\_\_\_ L/vrk (max 1500L)

SAOSTUSSÄILIÖ:  
☐ Säiliö on ankkuroitava

LÄMPÖERISTYS:  
☐ Saostussäiliö  
☐ Suodatuskenttä

LISÄVARUSTEET:  
☐ Pumppukaivo Pipelife d=700  
☐ Ankkurointipussit  
☐ Nousuputken jatko  
☐ Fos-STOP saostuskemikaalin annostelija

Jakokaivon ja saostussäiliön kannet ovat lukittavissa ja korkeus portaattomasti säädettävissä.

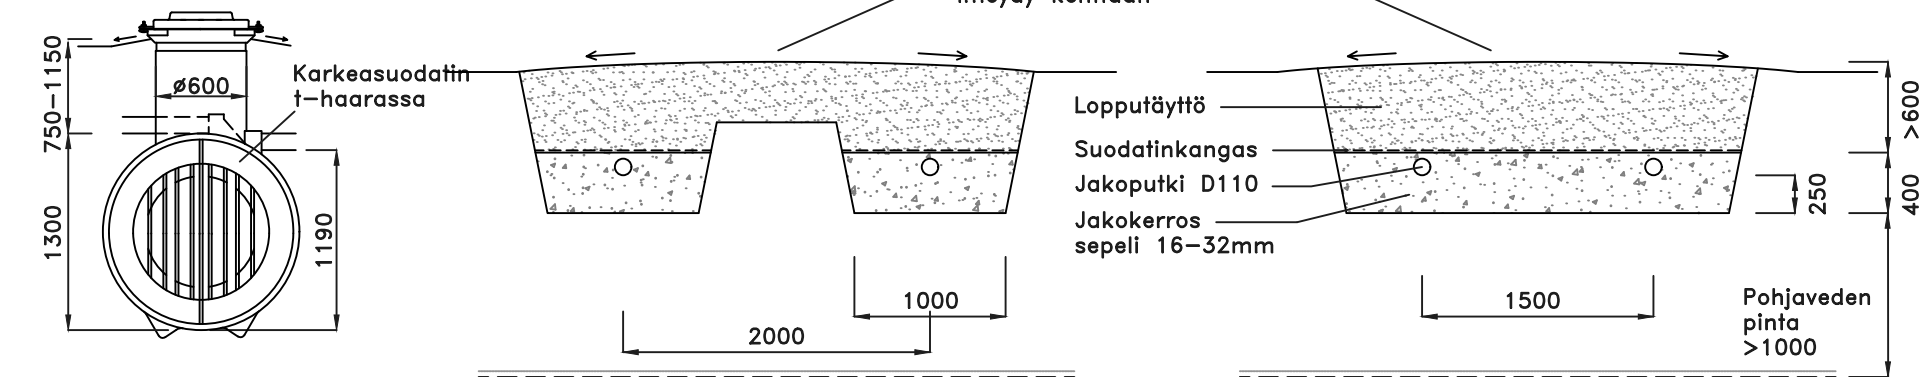

K.OSA	KORTTELI/TILA	TONTTI/RNo	VIRANOMAISTEN MERKINTÖJÄ
RAKENNUSLOINPIDE	JÄTEVESIJÄRJESTELMÄN RAKENTAMINEN		PIIRUSTUSLAI JUOKS.No
RAKENNUSKOHTEN NIMI JA OSOITE			PÄÄPIIRUSTUS
SUUNNITTELIJAN TIEDOT			PIIRUSTUKSEN SISÄLTÖ IMEYTYSPUTKIPAKETTI 5 LEIKKAUS- JA TASOPIIRUSTUS MITTAKAAVAT 1:50
			SVUN.ALA TYÖ No PIIR.No MUUTOS
			LVI
			PÄIVÄYS YHT.HENK. JA ALLEKIRJ.