
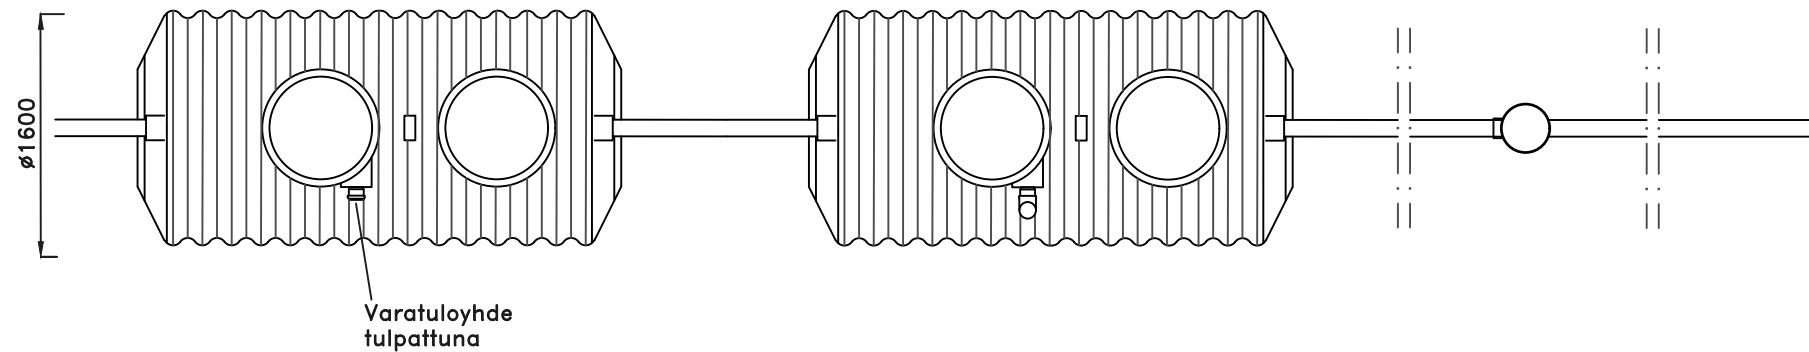


Viemärin tuuletusputki D110,
lämpöeristetään kylmässä tilassa

PANOSPUHDISTAMO

6–12 henkilön wc- ja pesuvesille

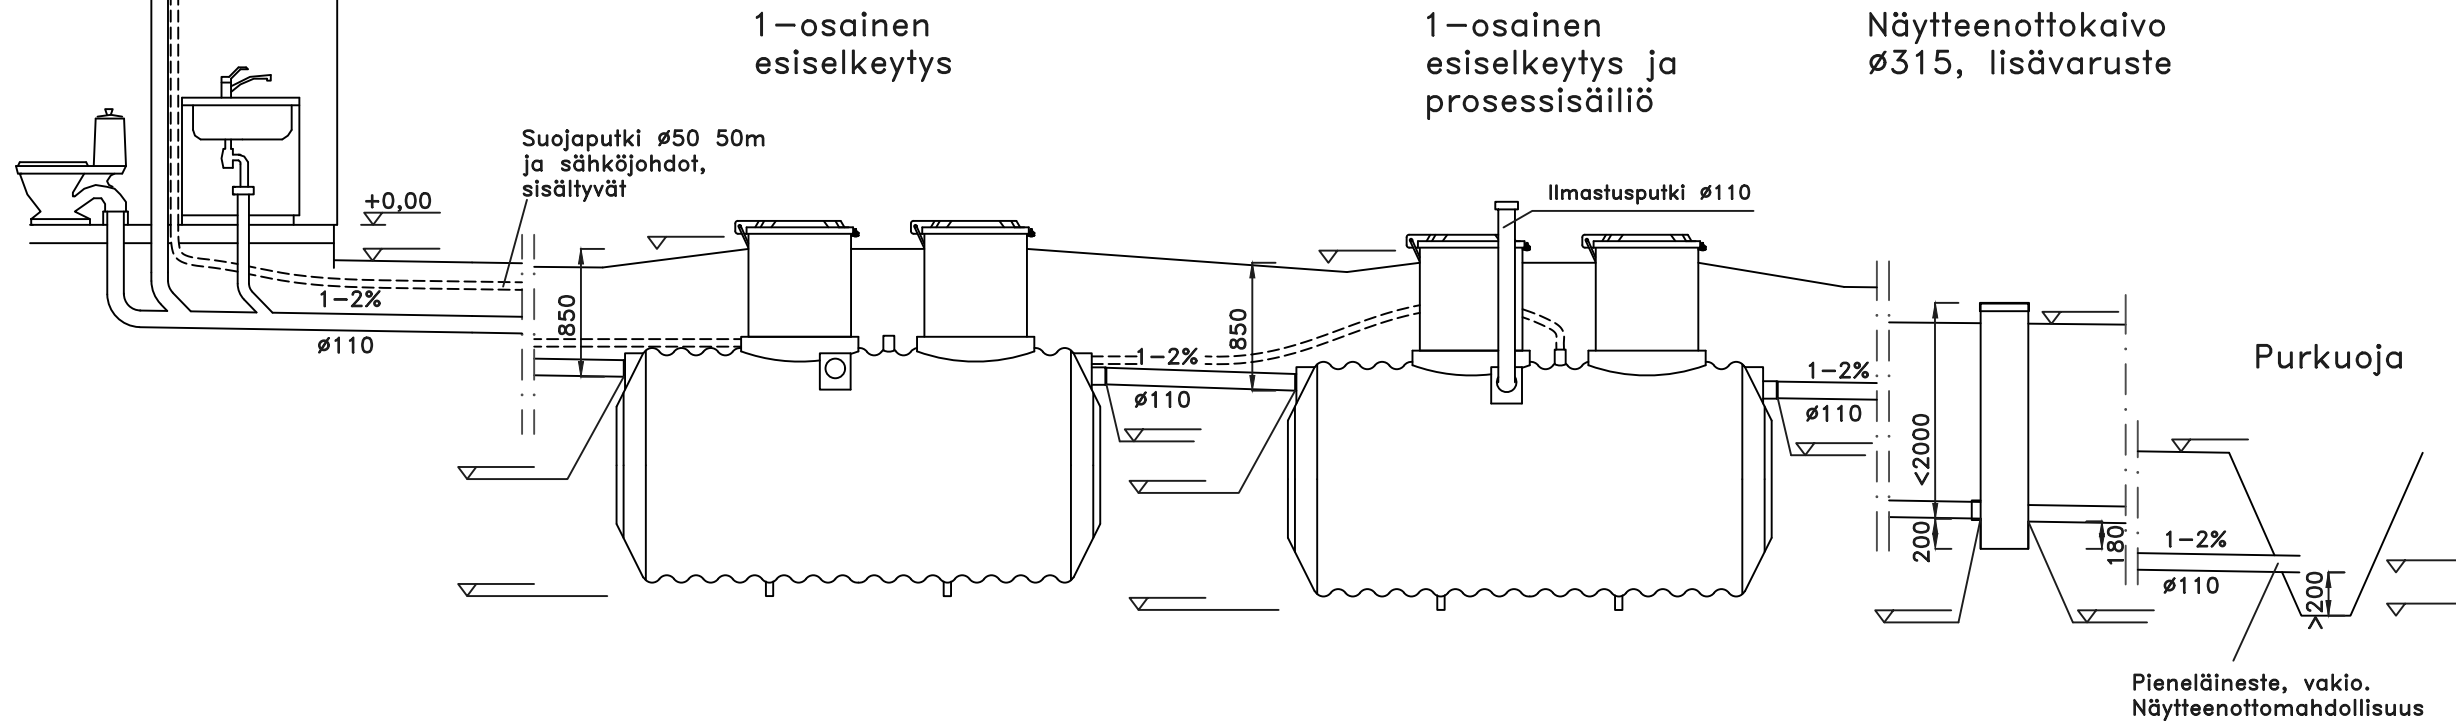

JÄRJESTELMÄN KUVAUS

KÄYTTÖAIKA: _____ kk/v
MITOITUSVESIMÄÄRÄ: _____ L/vrk (max 1800L)
PUHDISTAMO:


- ☐ Ankkurointi
- ☐ Lämpöeristys
- ☐ _____

LISÄVARUSTEET:

- ☐ Näytteenottokaivo
- ☐ Ankkurointipussit

Saostussäiliön kannet
ovat lukittavissa

Puhdistamon kannet
ovat lukittavissa

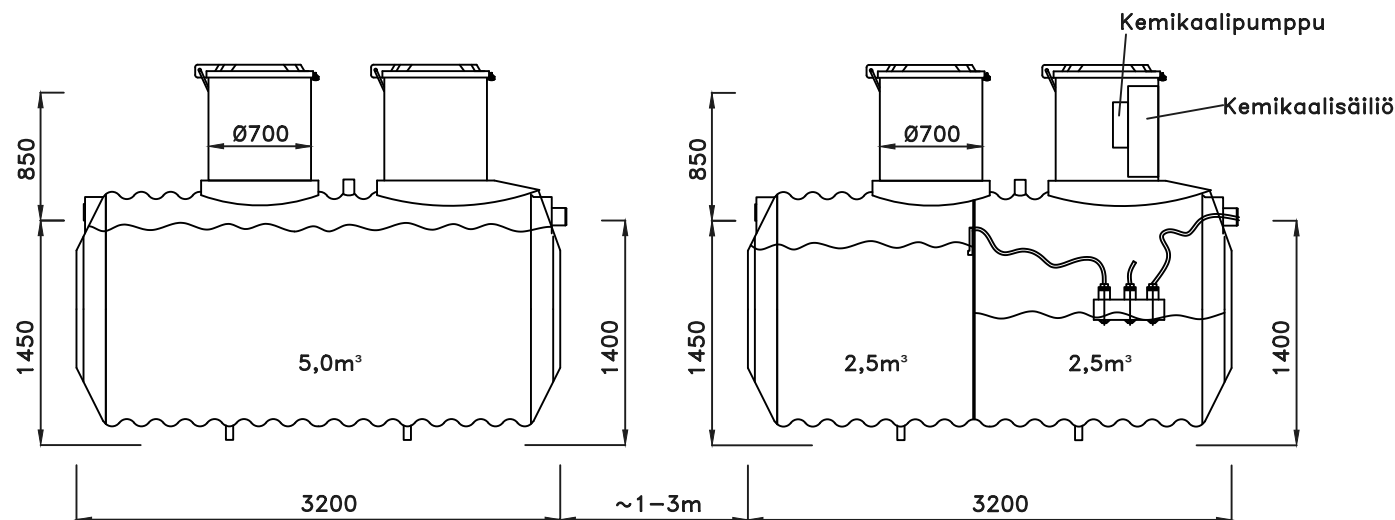

K.O.SA	KORTTELI/TILA	TONTTI/RNo	VIRANOMAISTEN MERKINTÖJÄ
RAKENNUS-TOIMENPIDE	JÄTEVESIJÄRJESTELMÄN RAKENTAMINEN		PIIRUSTUSLAJI JUOKS.No PÄÄPIIRUSTUS
RAKENNUSKOHTIEN NIMI JA OSOITE			PIIRUSTUKSEN SISÄLTÖ MITTAKAAVAT PANOSPUHDISTAMO V12 LEIKKAUS- JA TASOPIIRUSTUS 1:50
SUUNNITTELIJAN TIEDOT	SUUNNITTELIJA TYÖ No PIIR.No MUUTOS		
	LVI		
PÄIVÄYS	YHT.HENK. JA ALLEKIRJ.		