


Viemärin tuuletusputki D110,
lämpöeristetään kylmässä tilassa

IMEYTYSPUTKIPAKETTI, KAKSOISVIEMÄRÖINTI

1–5 henkilön wc- ja pesuvesille

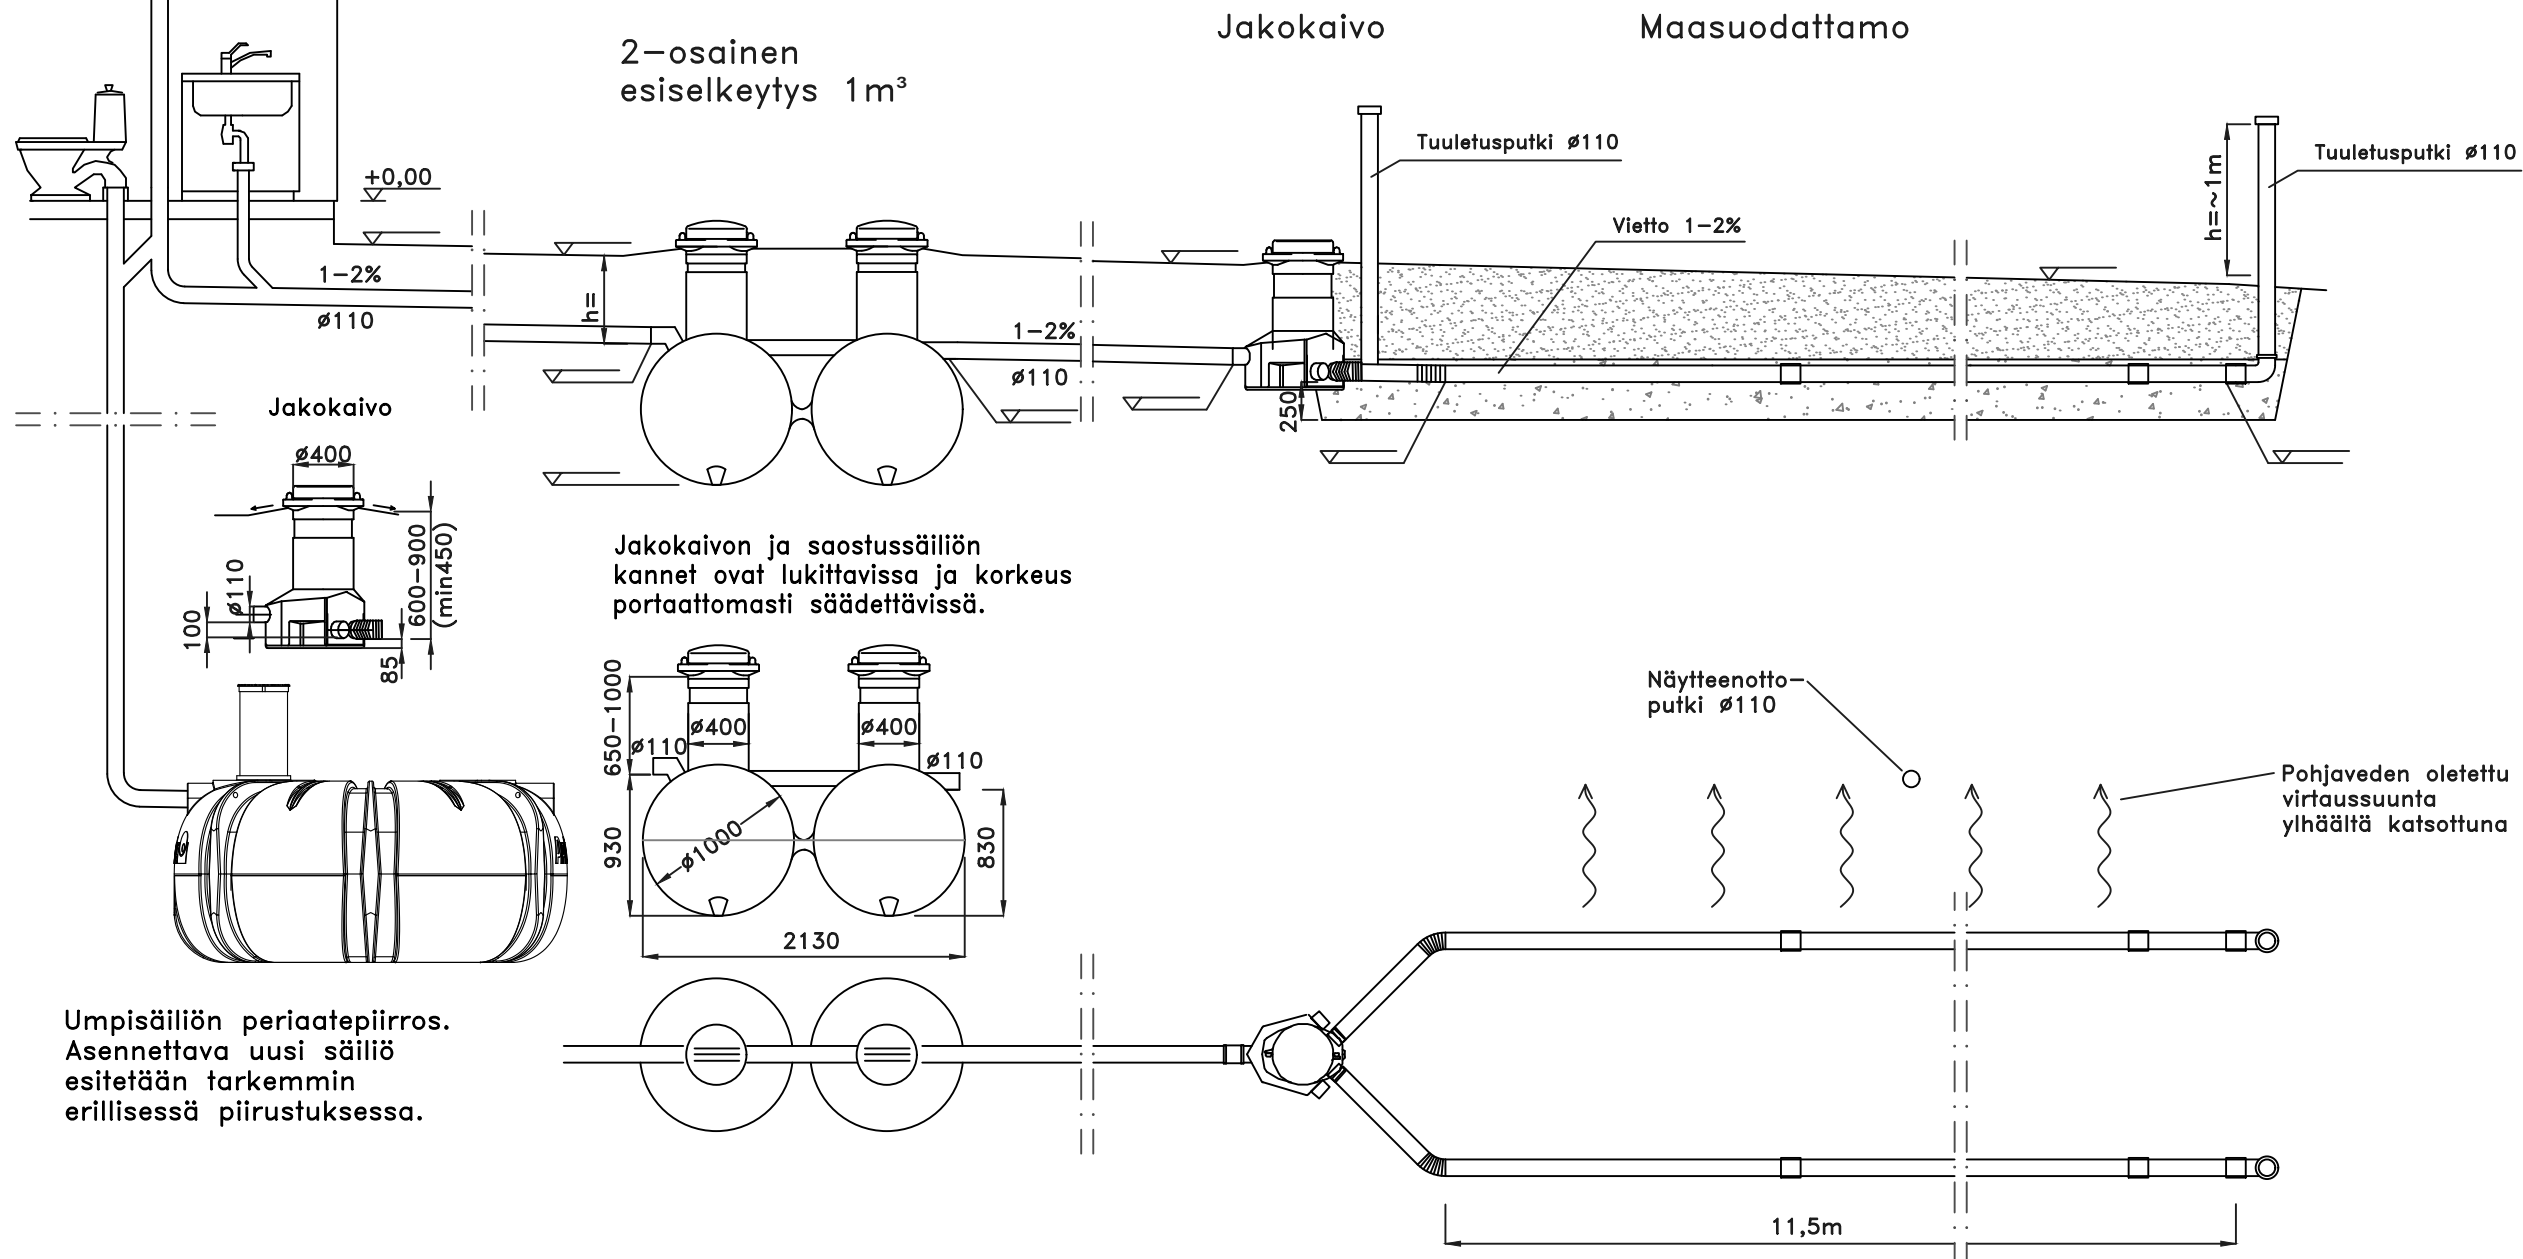

Umpisäiliön periaatepiirros.
Asennettava uusi säiliö
esitetään tarkemmin
erillisessä piirustuksessa.

JÄRJESTELMÄN KUVAUS

KÄYTTÖAIKA: _____ kk/v
MITOITUSVESIMÄÄRÄ: _____ L/vrk (max 1500L)
SAOSTUSSÄILIÖ:

☐ Säiliö on ankkuroitava

LÄMPÖERISTYS:

☐ Saostussäiliö

☐ Suodatuskenttä

☐ _____

LISÄVARUSTEET:

☐ Pumppukaivo Pipelife d=700


☐ Ankkurointipussit

☐ Nousuputken jatko

☐ Fos-STOP saostuskemikaalin annostelija

☐

Maanpinta muotoillaan siten,
että sade- ja sulavedet eivät
imeydy kenttään

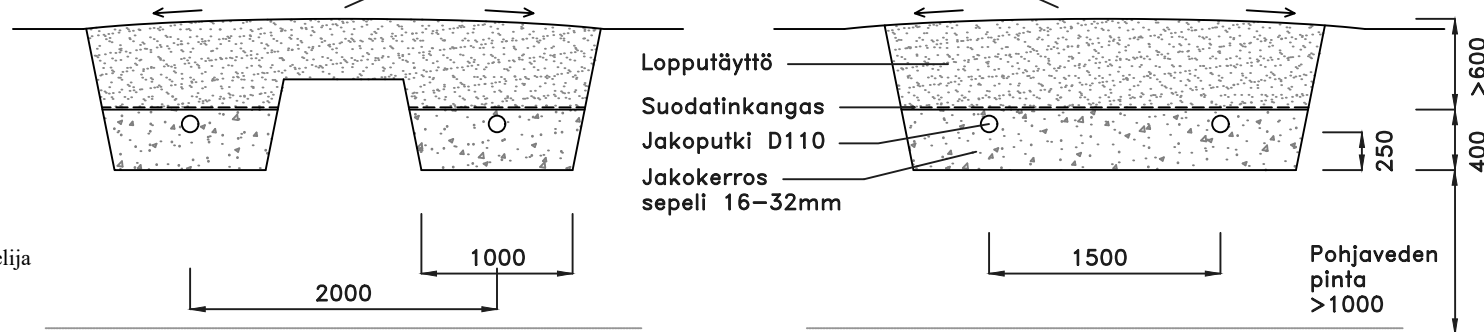

K.OSA	KORTTELI/TILA	TONTTI/RNo	VIRANOMAISTEN MERKINTÖJÄ
RAKENNUSOIKEUS JÄTEVESIJÄRJESTELMÄN RAKENTAMINEN	PIIRUSTUSLAJI PÄÄPIIRUSTUS	JUOKS.No	
RAKENNUSKOHTEN NIMI JA OSOITE	PIIRUSTUKSEN SISÄLTÖ KAKSOISVIEMÄRÖINTI IMEYTYSPUTKIPAKETTI 5 LEIKKAUS- JA TASOPIIRUSTUS	MITTAKAAVAT 1:50	
SUUNNITTELIJAN TIEDOT	SUUN.ALA TYÖ No PIIR.No MUUTOS		
	LVI		
PÄIVÄYS	YHT.HENK. JA ALLEKIRJ.		