



SUODATUSKASETTIPAKETTI, KAKSOISVIEMÄRÖINTI

1–5 henkilön wc- ja pesuvesille

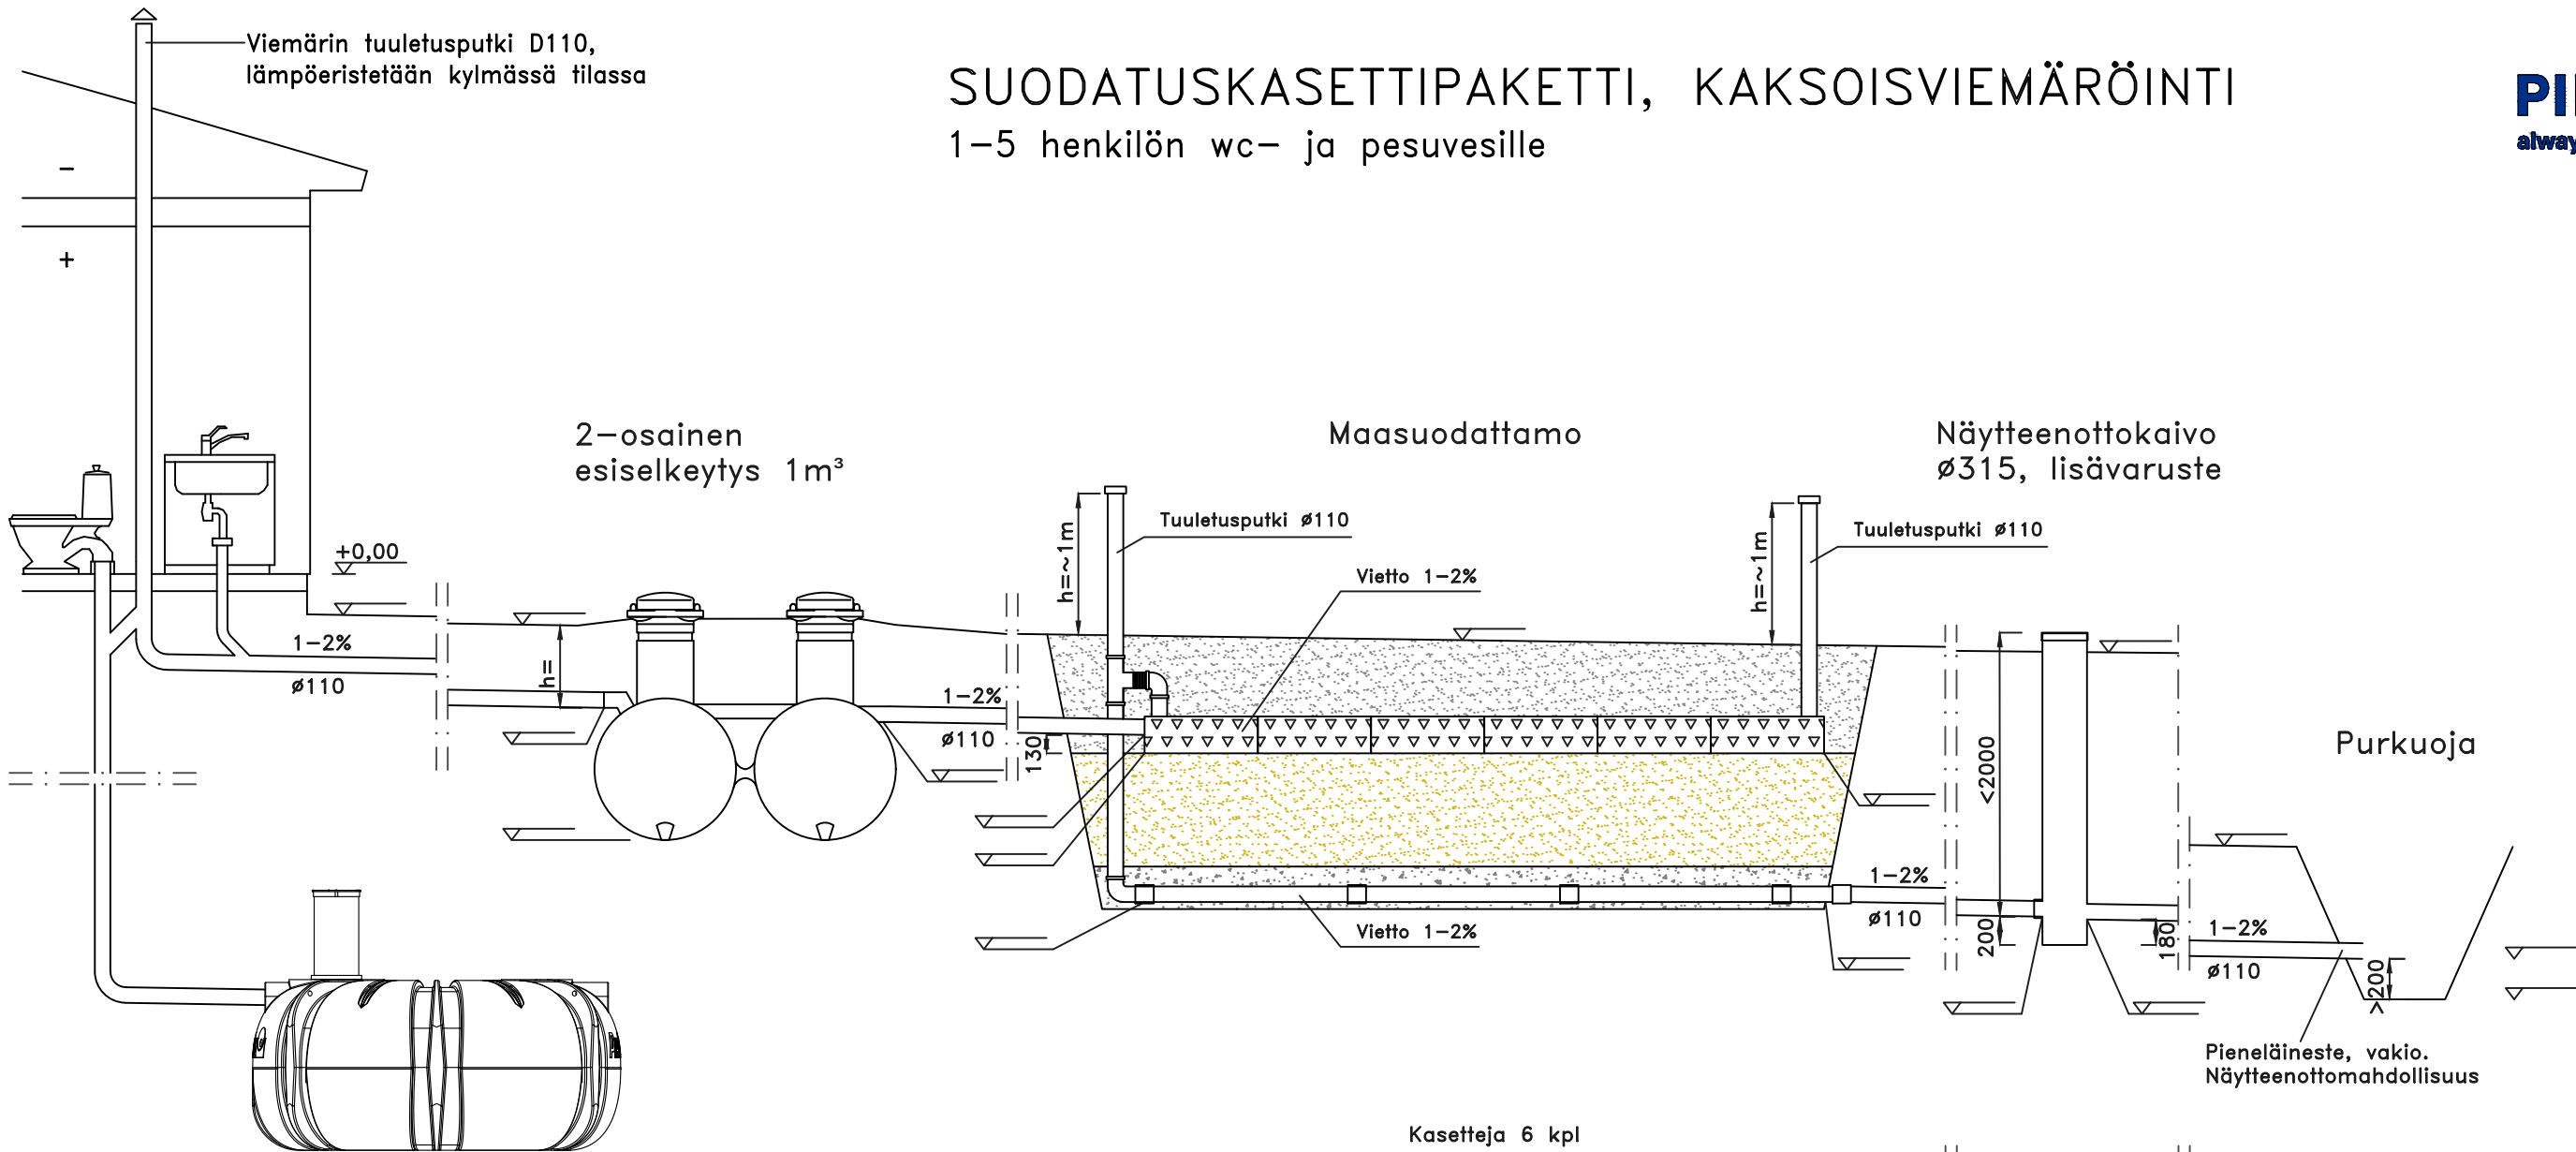



Umpisäiliön periaatepiirros.
Asennettava uusi säiliö
esitetään tarkemmin
erillisessä piirustuksessa.

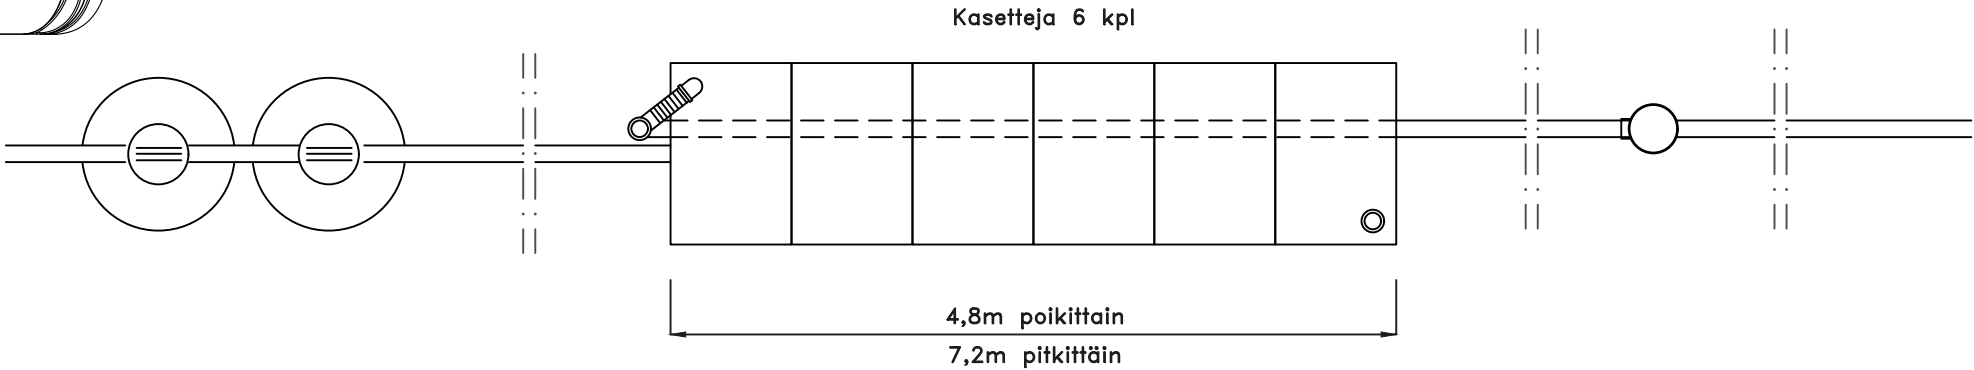

JÄRJESTELMÄN KUVAUS

- KÄYTTÖAIKA: _____ kk/v
MITOITUSVESIMÄÄRÄ: _____ L/vrk (max 750L)
SAOSTUSSÄILIÖ:
☐ Säiliö on ankuroitava
LÄMPÖERISTYS:
☐ Saostussäiliö
☐ _____
LISÄVARUSTEET:
☐ Pumppukaivo Pipelife d=700
☐ Näytteenottokaivo
☐ Ankkurointipussit
☐ Nousuputken jatko
☐ Fos-STOP saostuskemikaalin annostelija

Saostussäiliön kannet ovat
lukittavissa ja korkeus
portaattomasti säädettävissä.

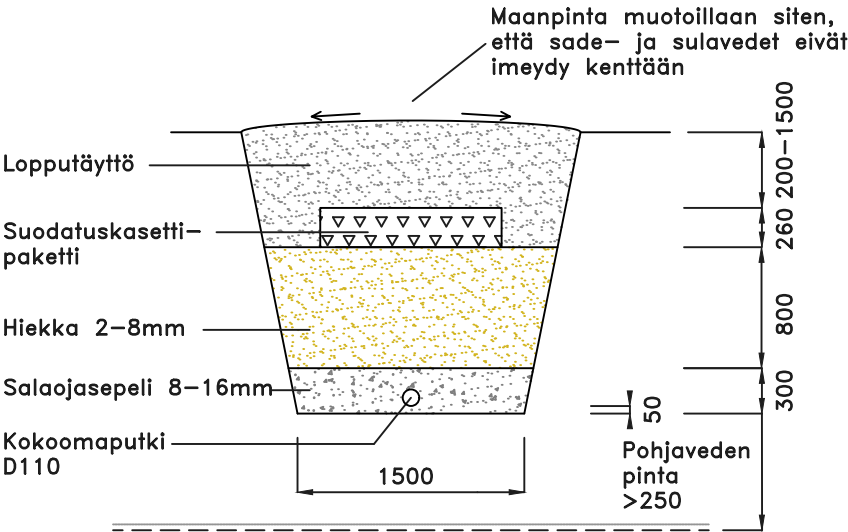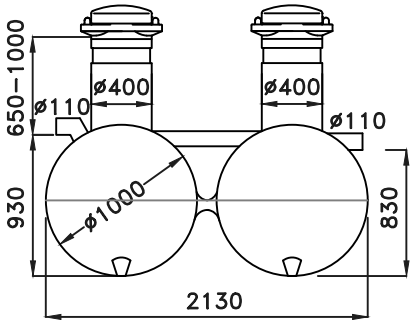

K.O.SA	KORTTELI/TILA	TONTTI/RNo	VIRANOMAISTEN MERKINTÖJÄ	
RAKENNUSLOMAKKE JÄTEVESIJÄRJESTELMÄN RAKENTAMINEN			PIIRUSTUSLAJI PÄÄPIIRUSTUS	JUOKS.No
RAKENNUSKOHTIEN NIMI JA Osoite			PIIRUSTUKSEN SISÄLTÖ KAKSOISVIEMÄRÖINTI SUODATUSKASETTIPAKETTI 5 LEIKKAUS- JA TASOPIIRUSTUS	MITTAKAAVAT 1:50
SUUNNITTELIJAN TIEDOT			SUUNNITTELIJA TYÖ No PIIR.No MUUTOS	
			PÄIVÄYS	YHT.HENK. JA ALLEKIRJ.