


SUODATUSPUTKISTOPAKETTI, KAKSOISVIEMÄRÖINTI

1-5 henkilön wc- ja pesuvesille

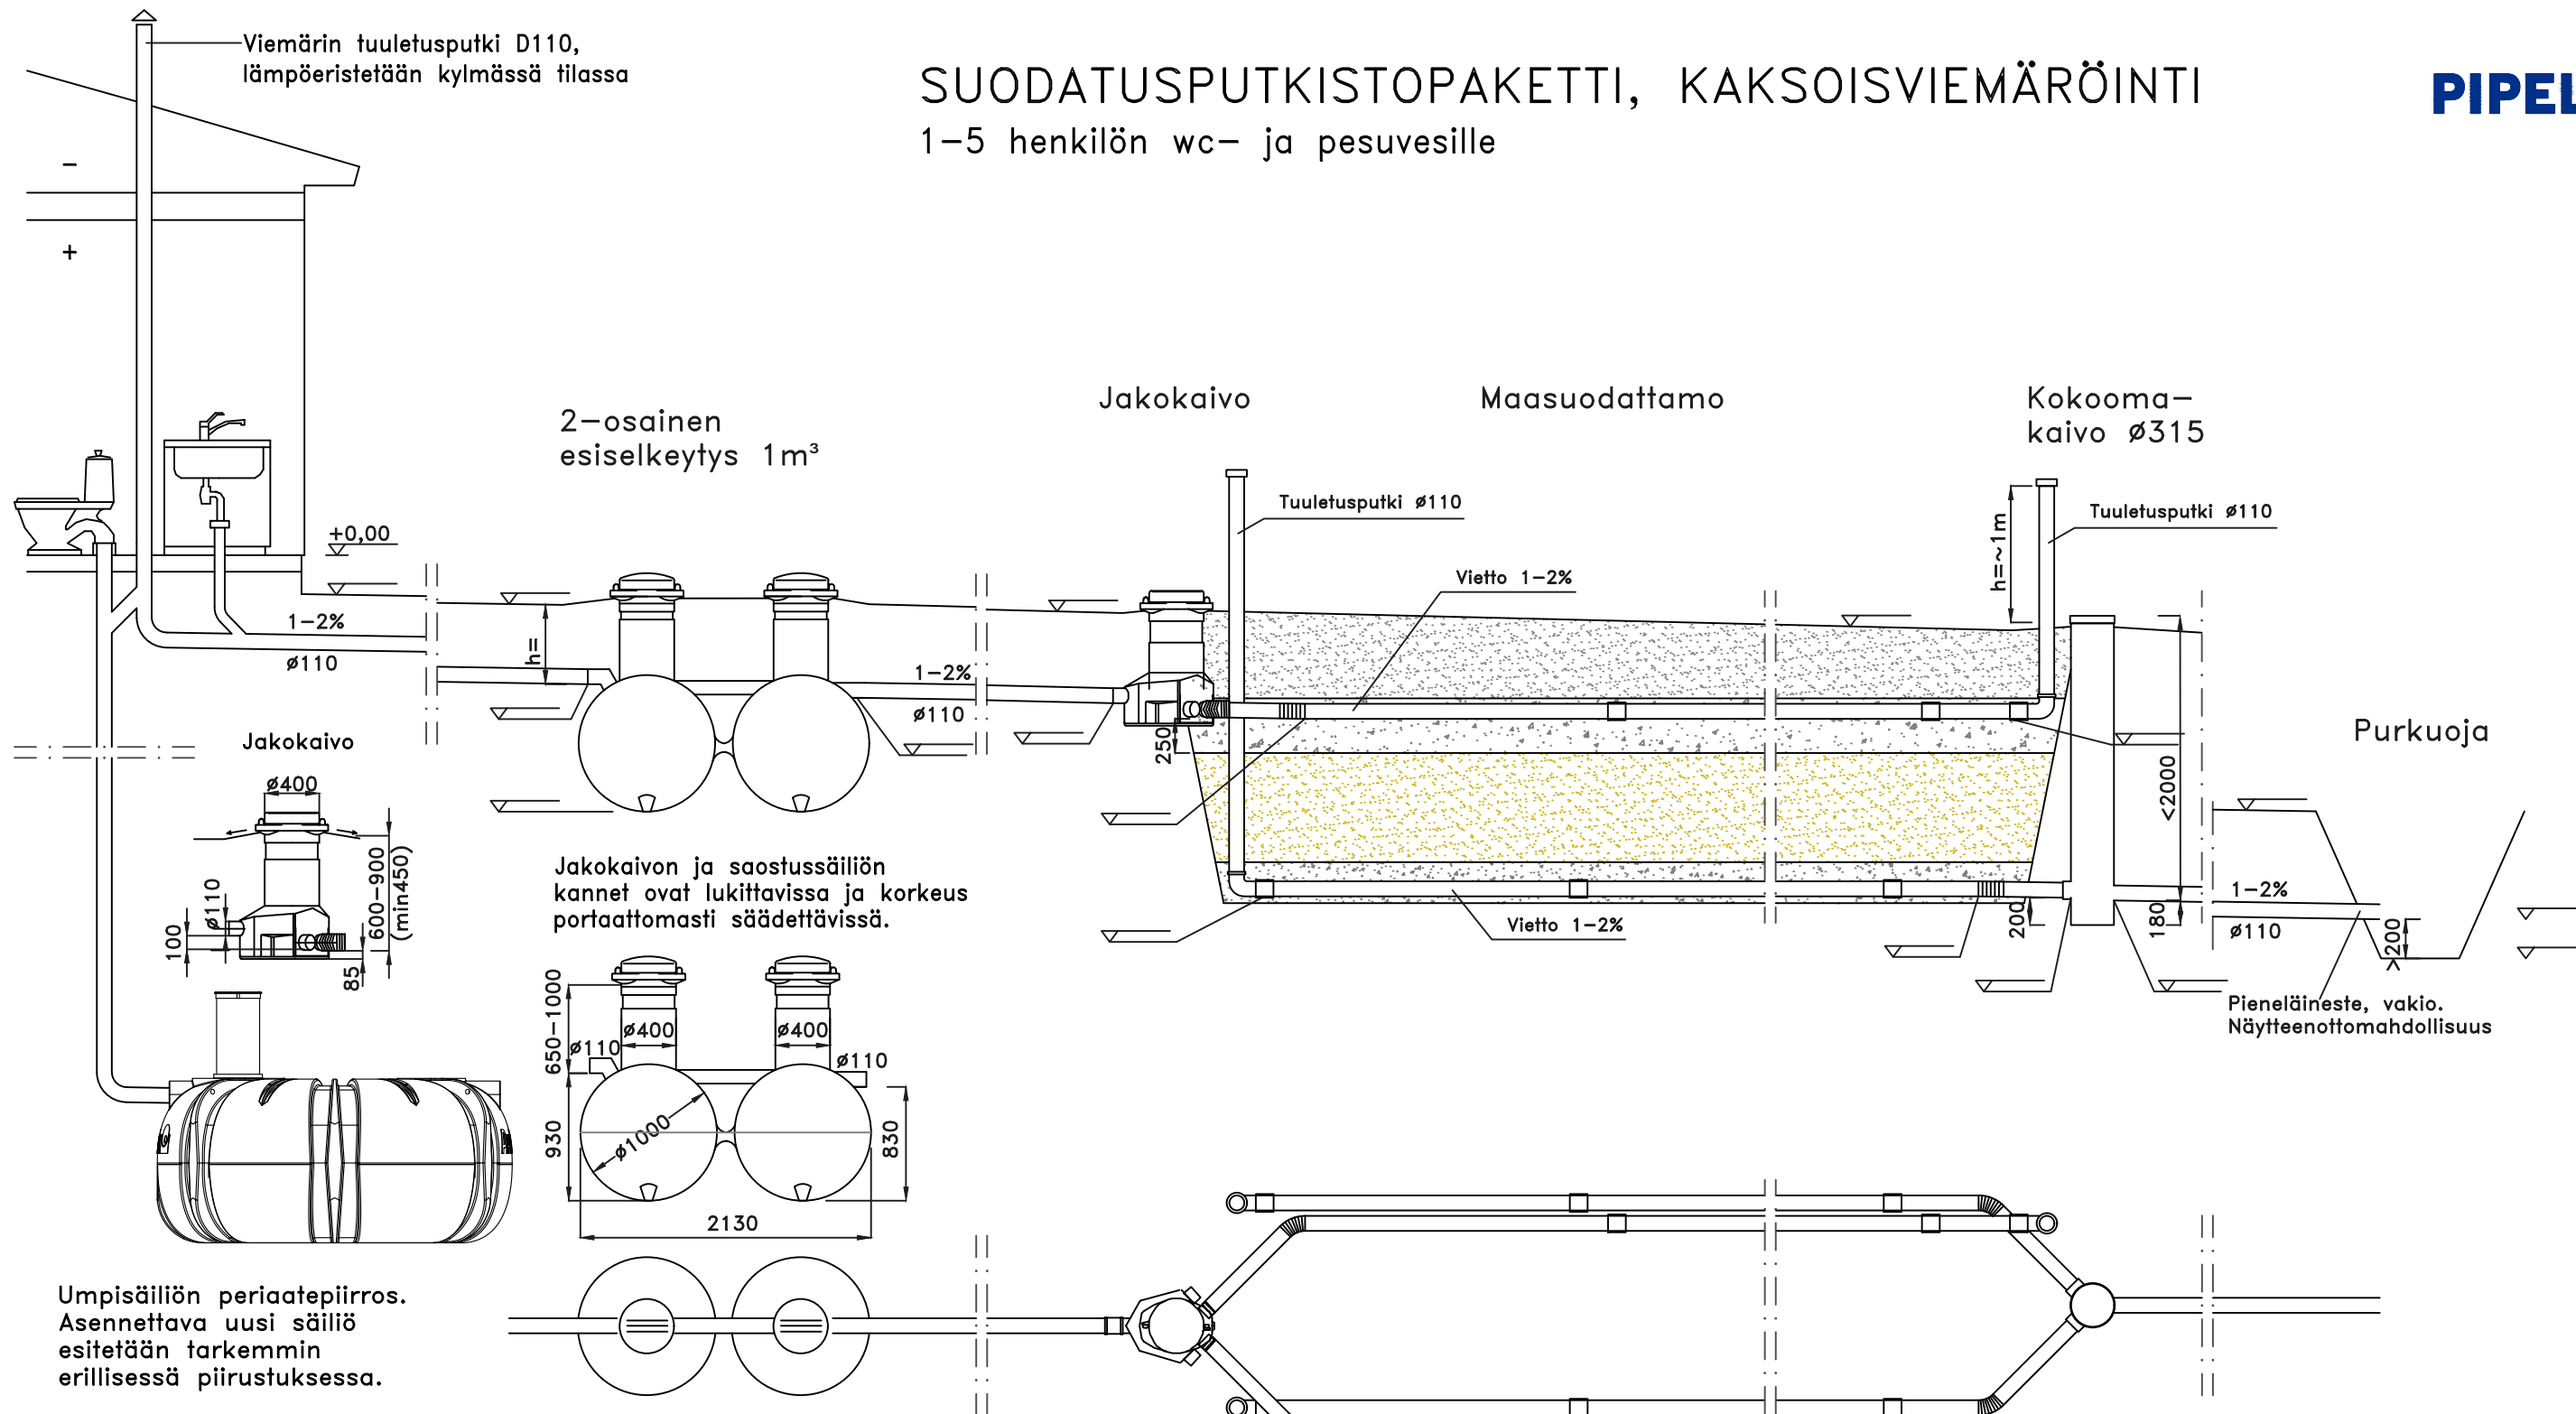

JÄRJESTELMÄN KUVAUS

KÄYTTÖAIKA: _____ kk/v

MITOITUSVESIMÄÄRÄ: _____ L/vrk (max 750L)

SAOSTUSSÄILIÖ:

☐ Säiliö on ankkuroitava

LÄMPÖERISTYS:

☐ Saostussäiliö

☐ _____

LISÄVARUSTEET:


☐ Pumpukaivo Pipelife d=700

☐ Näytteenottoaivo

☐ Ankkurointipussit

☐ Nousuputken jatko

☐ Fos-STOP saostuskemikaalin annostelija

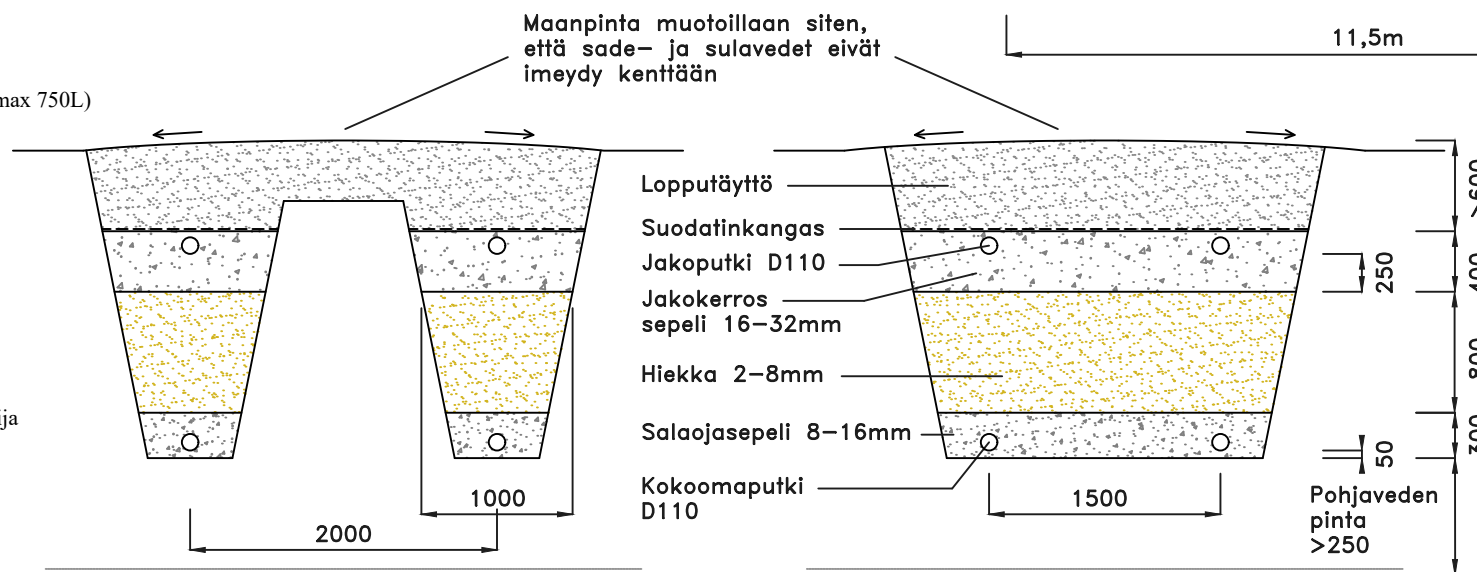

K.O.SA	KORTTELI/TILA	TONTTI/RNo	VIRANOMAISTEN MERKINTÖJÄ
RAKENNUSOIKEUS	JÄTEVESIJÄRJESTELMÄN RAKENTAMINEN		PIIRUSTUSLAI JUOKS.No
RAKENNUSKOHTEN NIMI JA OSOITE			PÄÄPIIRUSTUS
SUUNNITTELIJAN TIEDOT			PIIRUSTUKSEN SISÄLTÖ KAKSOISVIEMÄRÖINTI SUODATUSPUTKISTOPAKETTI 5 LEIKKAUS- JA TASOPIIRUSTUS
			MITTAKAAVAT 1:50
			SUUNNITTELIJAN TIEDOT
			TYÖ No PIIR.No MUUTOS
			LVI
			PÄIVÄYS YHT.HENK. JA ALLEKIRJ.