
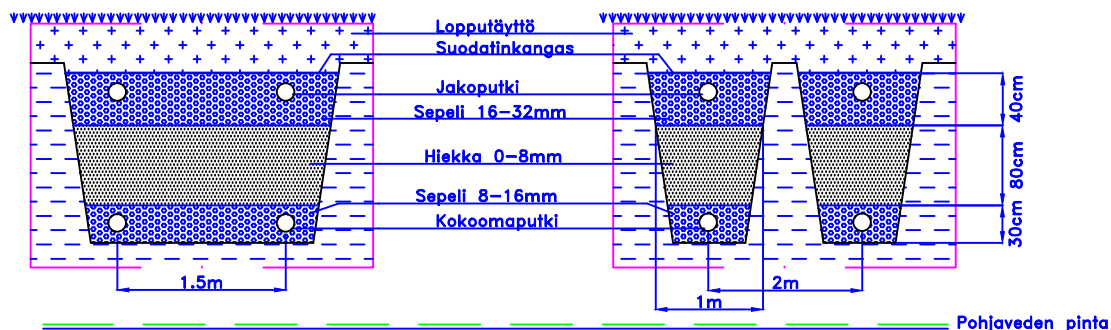


```
ME | VV' C&C' "aaaaaaaaaamk
O KQWUXGUO E F T E "aaaaaaaanktm
UQLUVWUE KK <
*****
| S'meo o lqlqp.'4'o OQIqwu cme'rk6'o
*****
| m'neo o lqlqp.'6'o
| Joku muu: _____
*****
| Uch14qp'c'pmwvqlsw
|
NE OR' GTN\J U<
*****
| LcquwUch14
| Imeytsputkisto
| Joku muu: _____
KIVIAINEKSET:
*****
| Lnngntqmep'ber grk'38/54'o o aaaaaaa
| Uql'cwmpen'j'lgme.'2':o o aaaaaaa
*****
| Minjqo cmgtmqmep'ber grk'/38'o o aaaaaaa
```

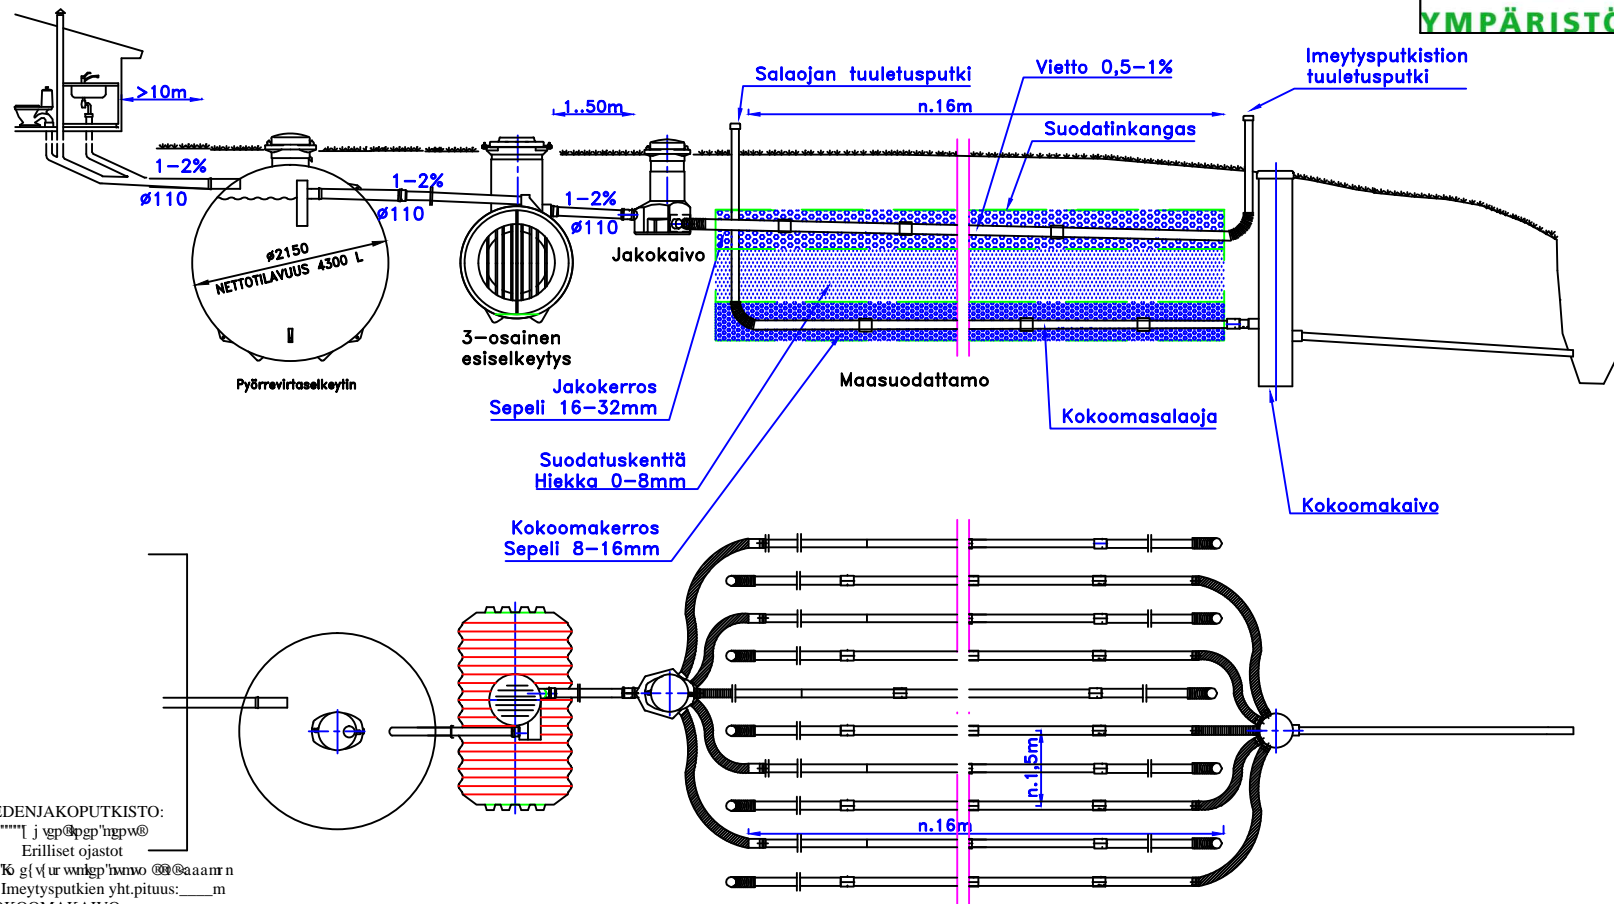

Kaupunginosa / kylä	Viranomaisen merkintöjä	Muutos
Rakennuksen nimi ja osoite	Sisältö PIPELIFE YMPÄRISTÖ Maasuodatusjärjestelmä	
Rakennustoimenpide	Suunnitteluala	Työn numero
Päiväys ja allekirjoitus	Suunn.	Piirt.
	Tark.	Tark.