



SUODATUSKASETTIPAKETTI, vaakavirtaus

1-5 henkilön wc- ja pesuvesille


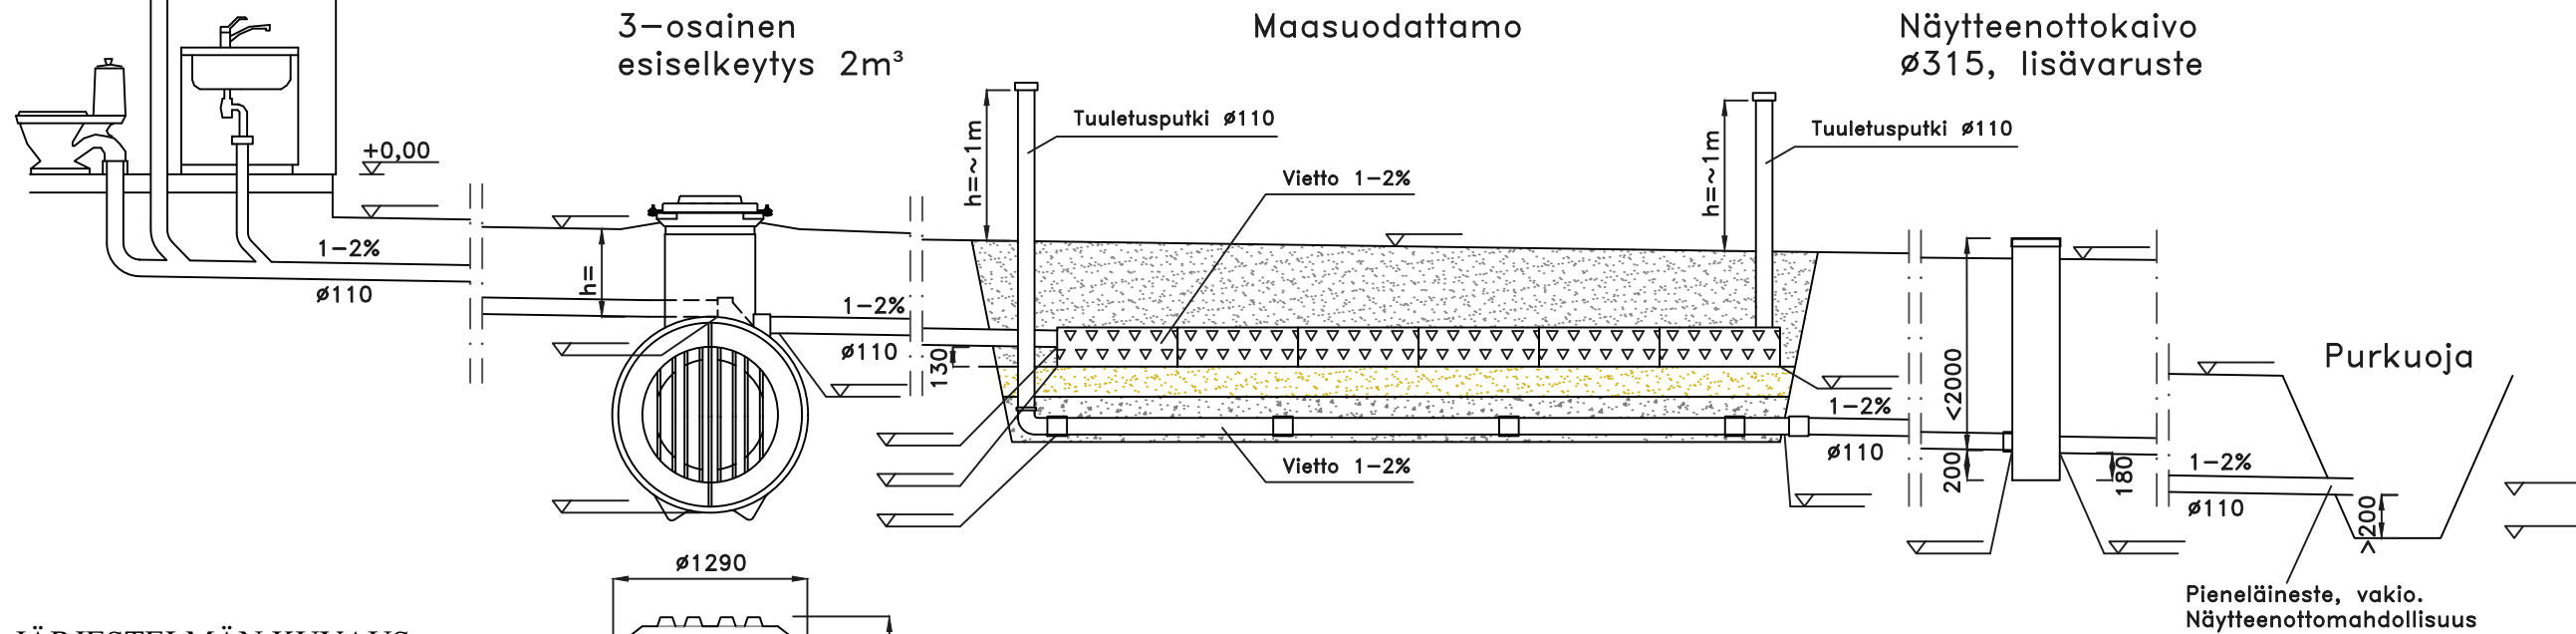


JÄRJESTELMÄN KUVAUS

- KÄYTTÖAIKA: _____ kk/v
- MITOITUSVESIMÄÄRÄ: _____ L/vrk (max 750L)
- SAOSTUSSÄILIÖ:
- ☐ Säiliö on ankkuroitava
- LÄMPÖERISTYS:
- ☐ Saostussäiliö
- LISÄVARUSTEET:
- ☐ Pumppukaivo Pipelife d=700
- ☐ Näytteenottokaivo
- ☐ Ankkurointipussit
- ☐ Nousuputken jatko
- ☐ Fos-STOP saostuskemikaalin annostelija

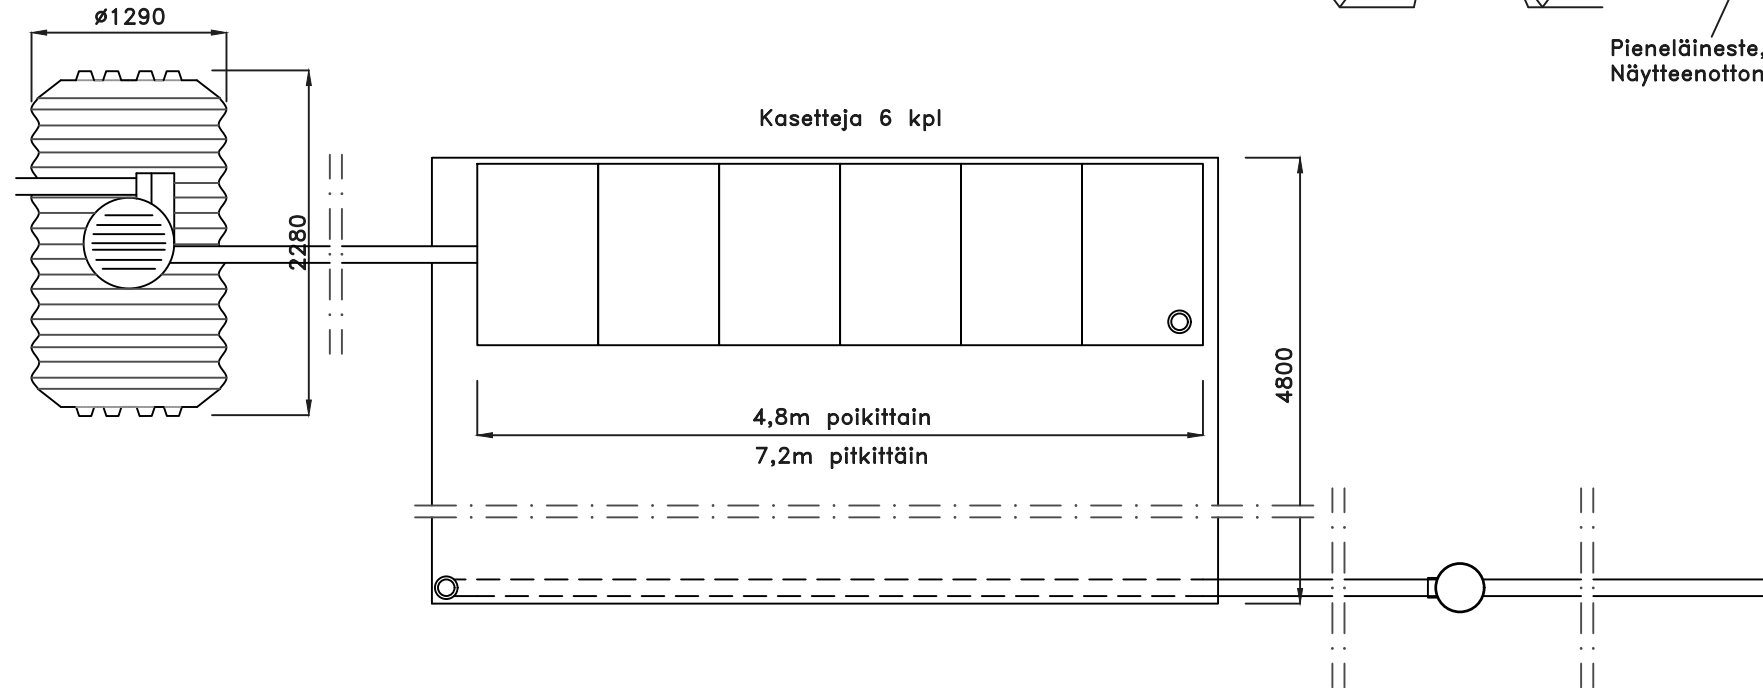

Saostussäiliön kansi on lukittavissa ja korkeus portaattomasti säädettävissä.

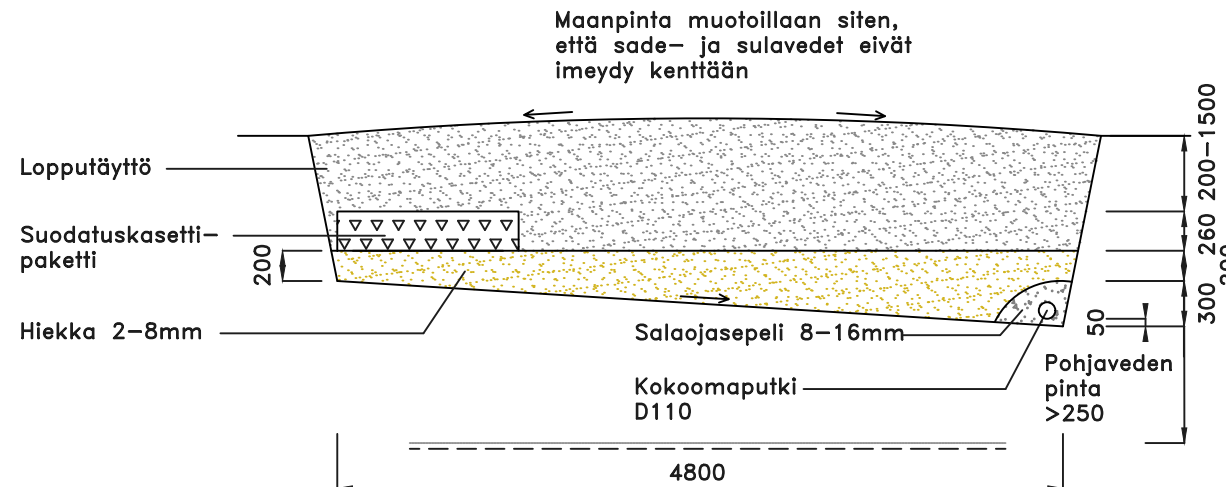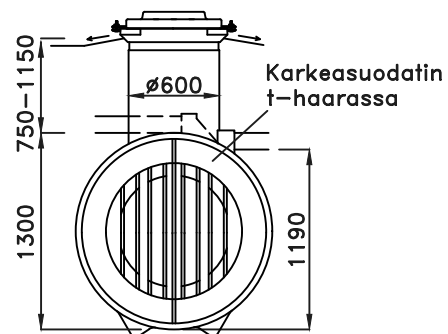

K.O.SA	KORTTELI/TILA	TONTTI/RNo	VIRANOMAISTEN MERKINTÖJÄ
RAKENNUSOIKEUS	JÄTEVESIJÄRJESTELMÄN RAKENTAMINEN		PIIRUSTUSLaji JUOKS.No PÄÄPIIRUSTUS
RAKENNUSKOHTEN NIMI JA OSOITE			PIIRUSTUKSEN SISÄLTÖ MITTAKAAVAT SUODATUSKASETTIPAKETTI 5 VAAKAVIRTAUS LEIKKAUS- JA TASOPIIRUSTUS 1:50
SUUNNITTELIJAN TIEDOT			SUUN.ALA TYÖ No PIIR.No MUUTOS LVI
PÄIVÄYS			YHT.HENK. JA ALLEKIRJ.