

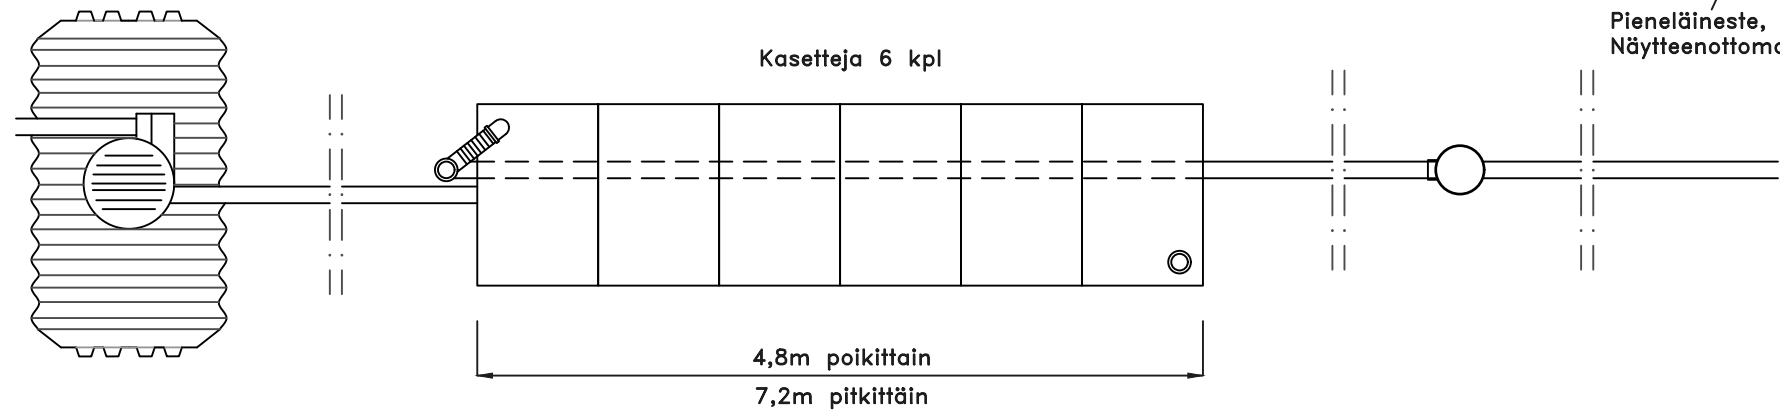


## JÄRJESTELMÄN KUVAUS

- KÄYTTÖAIKA: \_\_\_\_\_ kk/v
- MITOITUSVESIMÄÄRÄ: \_\_\_\_\_ L/vrk (max 750L)
- SAOSTUSSÄILIÖ:
- ☐ Säiliö on ankkuroitava
- LÄMPÖERISTYS:
- ☐ Saostussäiliö
- LISÄVARUSTEET:
- ☐ Pumppukaivo Pipelife d=700
  - ☐ Näytteenottokaivo
  - ☐ Ankkurointipussit
  - ☐ Nousuputken jatko
  - ☐ Fos-STOP saostuskemikaalin annostelija

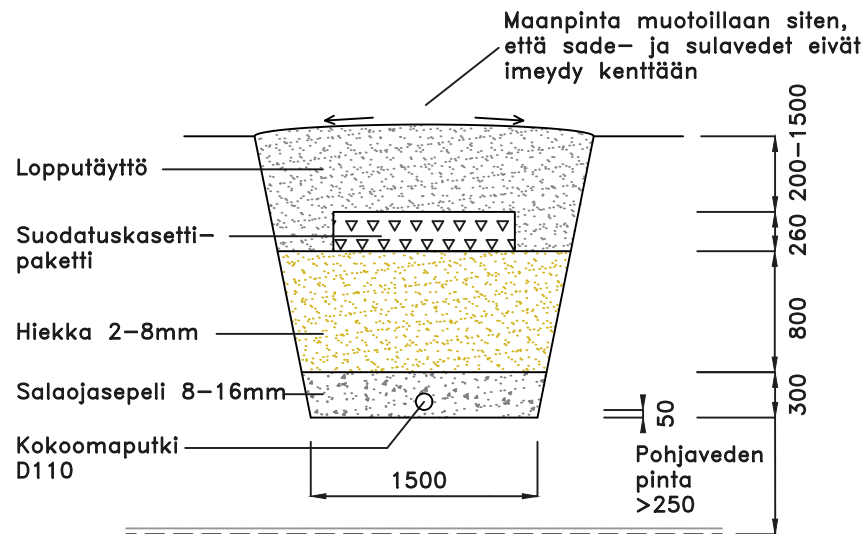

Saostussäiliön kansi on lukittavissa ja korkeus portaattomasti säädettävissä.

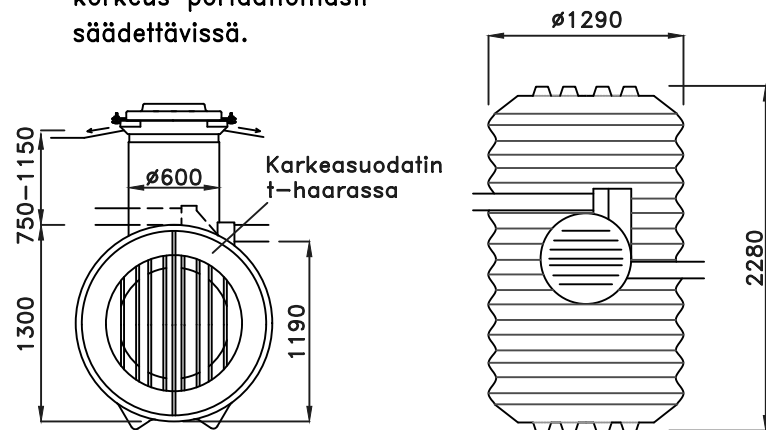

K.O.SA	KORTTELI/TILA	TONTTI/RNo	VIRANOMAISTEN MERKINTÖJÄ
RAKENNUSTOIMENPIDE	JÄTEVESIJÄRJESTELMÄN RAKENTAMINEN		PIIRUSTUSLAJI JUOKS.No PÄÄPIIRUSTUS
RAKENNUSKOHTEN NIMI JA OSOITE			PIIRUSTUKSEN SISÄLTÖ MITTAKAAVAT SUODATUSKASETTIPAKETTI 5 LEIKKAUS- JA TASOPIIRUSTUS 1:50
SUUNNITTELIJAN TIEDOT			SUUN.ALALA TYÖ No PIIR.No MUUTOS LVI
			PÄIVÄYS YHT.HENK. JA ALLEKIRJ.