


# IMEYTYSPUTKIPAKETTI, KAKSOISVIEMÄRÖINTI

## 1-5 henkilön wc- ja pesuvesille

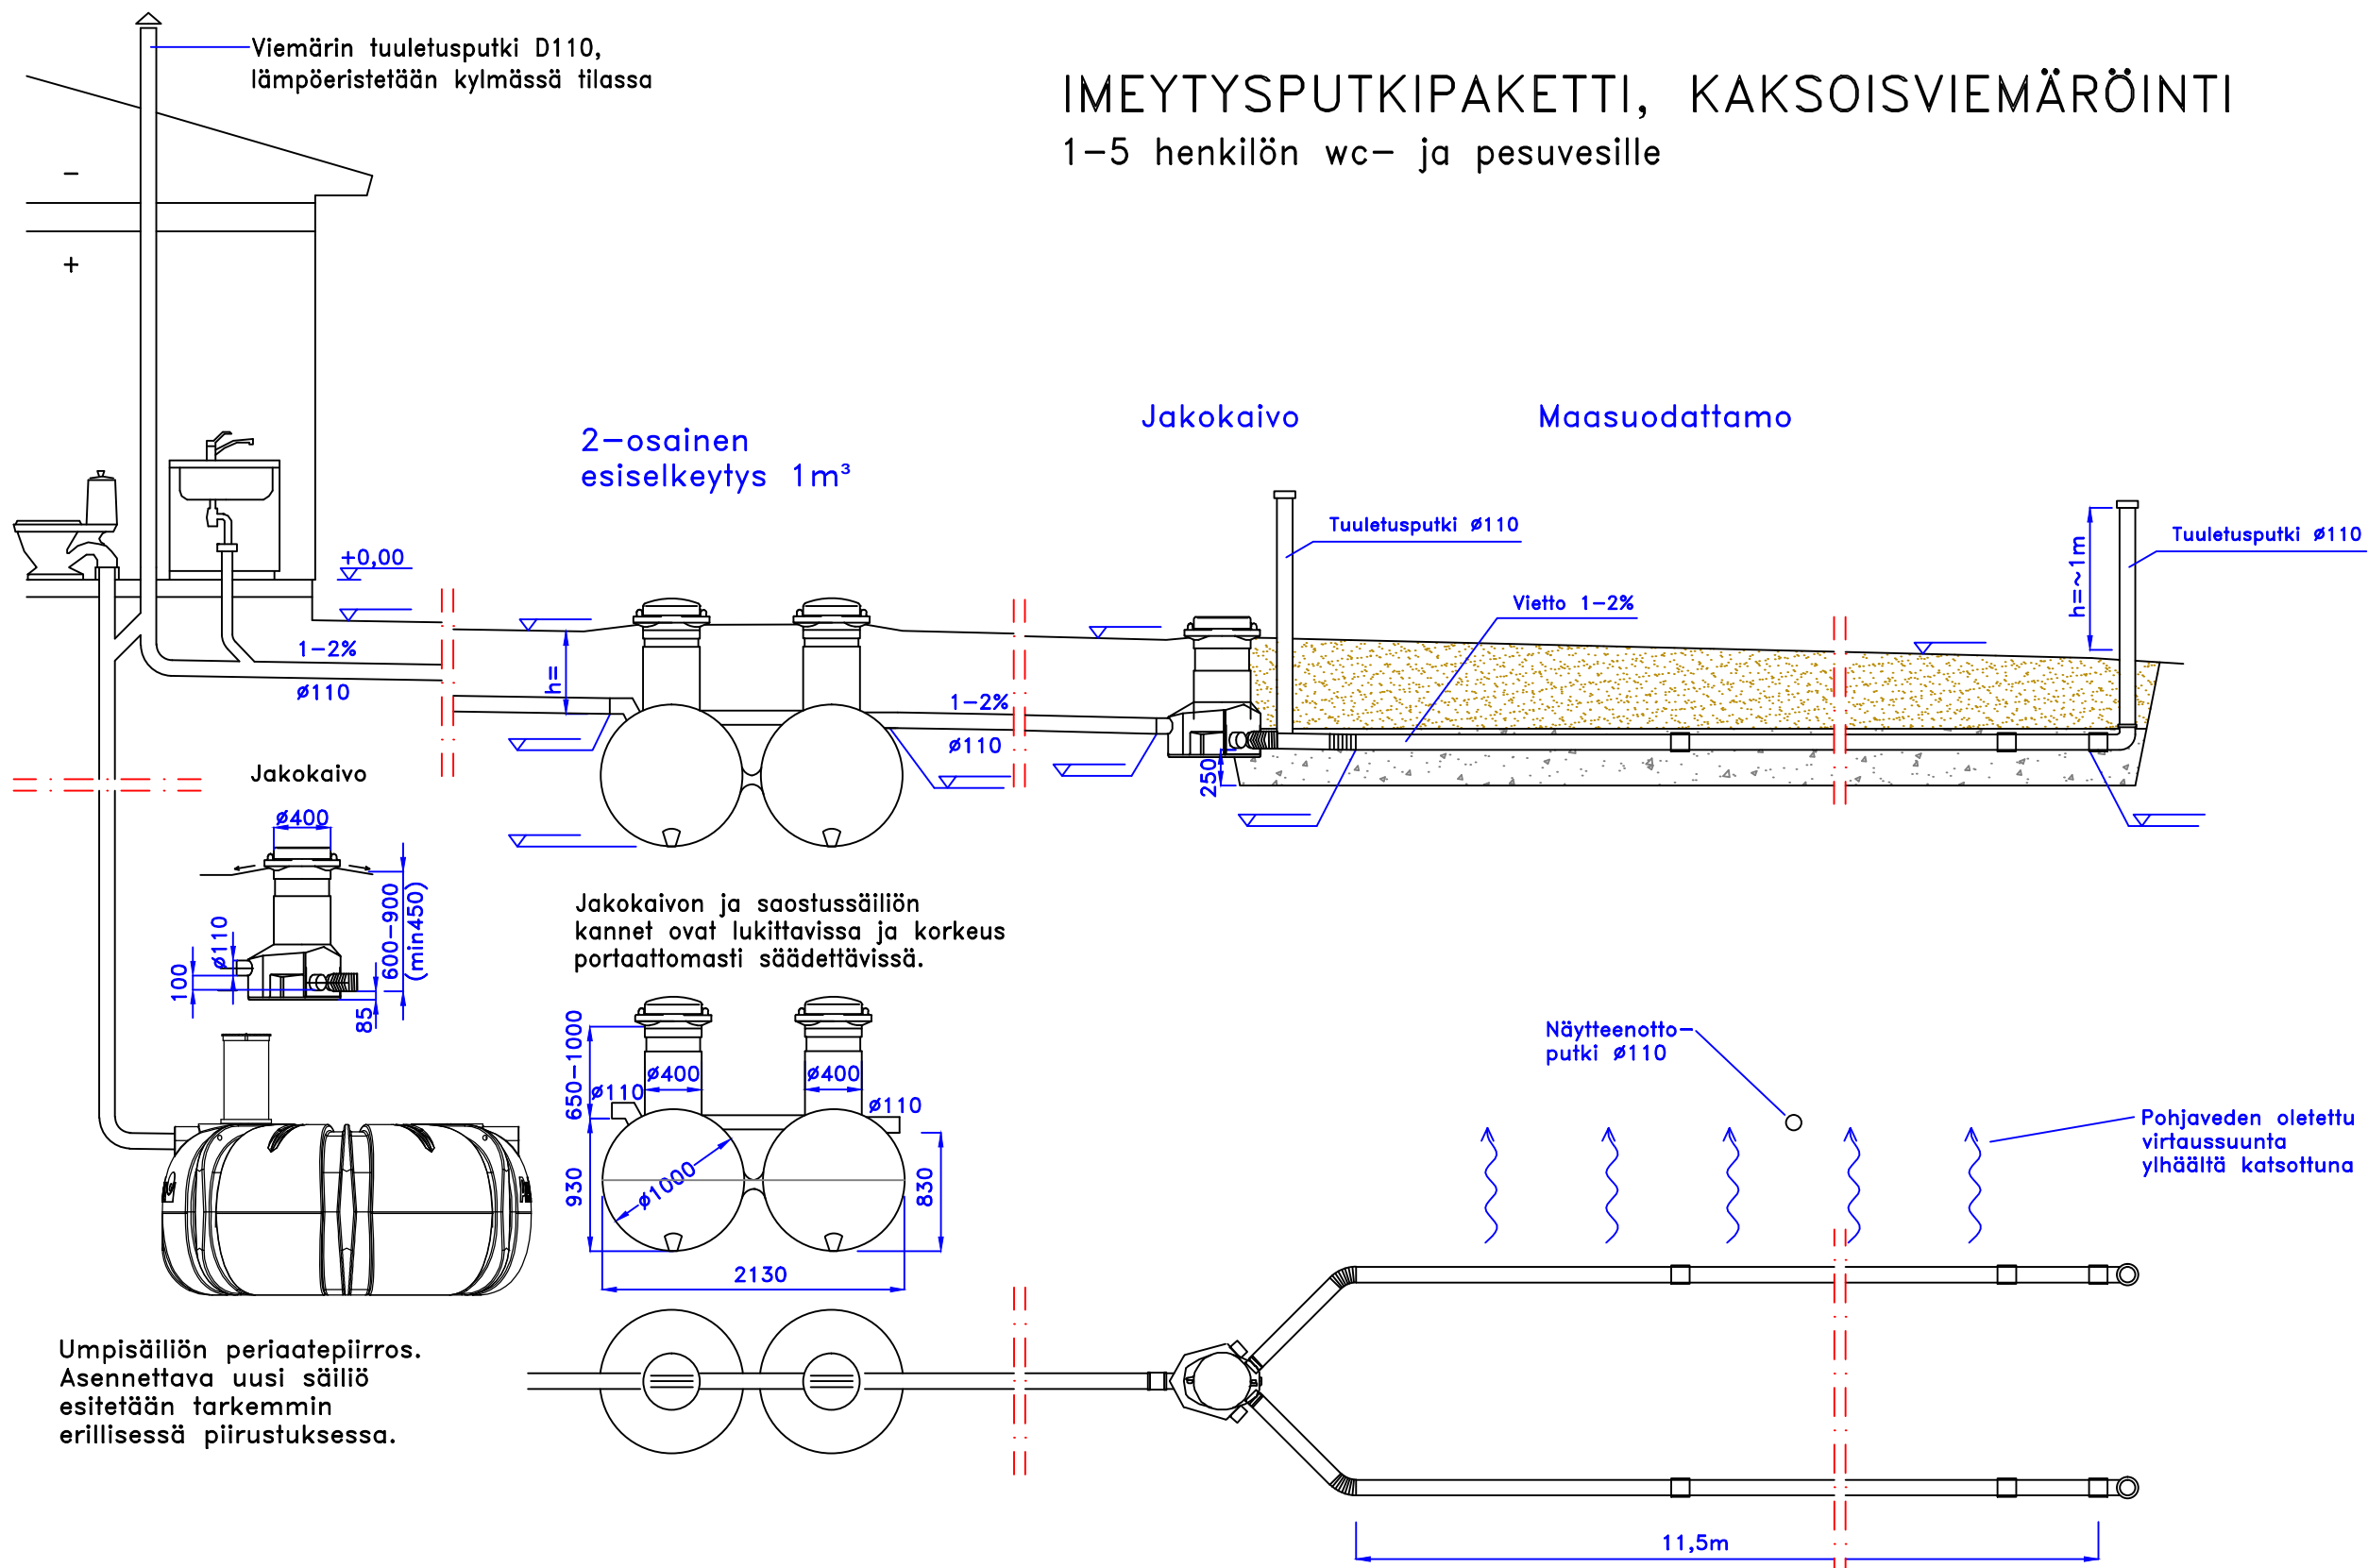


### JÄRJESTELMÄN KUVAUS

KÄYTTÖAIKA: \_\_\_\_\_ kk/v  
 MITOITUSVESIMÄÄRÄ: \_\_\_\_\_ L/vrk (max 1500L)

SAOSTUSSÄILIÖ:  
 Säiliö on ankkuroitava

LÄMPÖERISTYS:  
 Saostussäiliö  
 Suodatuskenttä

LISÄVARUSTEET:  
 Pumppukaivo Pipelife d=700  
 Ankkurointipussit  
 Nousuputken jatko  
 Fos-STOP saostuskemikaalin annostelija

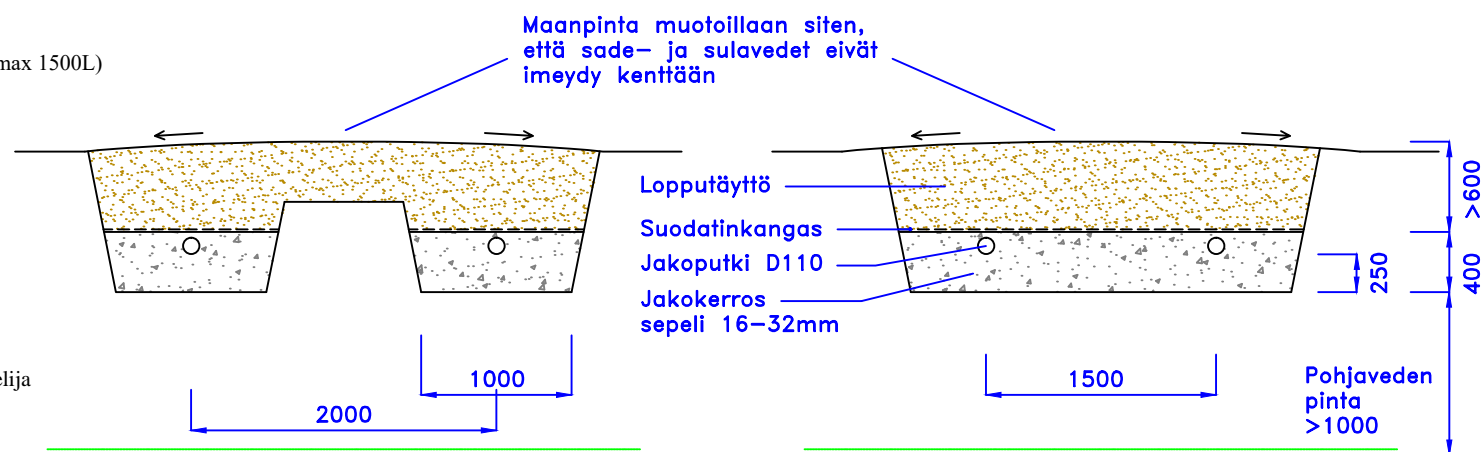

K.OSA	KORTTELI/TILA	TONTTI/RN <sub>o</sub>	VIIRANOMAISTEN MERKINTÖJÄ
RAKENNUSOIMENPIDE	JÄTEVESIJÄRJESTELMÄN RAKENTAMINEN		PIIRUSTUSLAJI JUOKS.No PÄÄPIIRUSTUS
RAKENNUSKOHTEN NIMI JA OSOITE			PIIRUSTUKSEN SISÄLTÖ MITTAKAAVAT KAKSOISVIEMÄRÖINTI IMEYTYSPUTKIPAKETTI 5 LEIKKAUS- JA TASOPIIRUSTUS 1:50
SUUNNITTELIJAN TIEDOT			SUUNN. ALA TYÖ No PIIR.No MUUTOS LVI PÄIVÄYS YHT.HENK. JA ALLEKIRJ.