

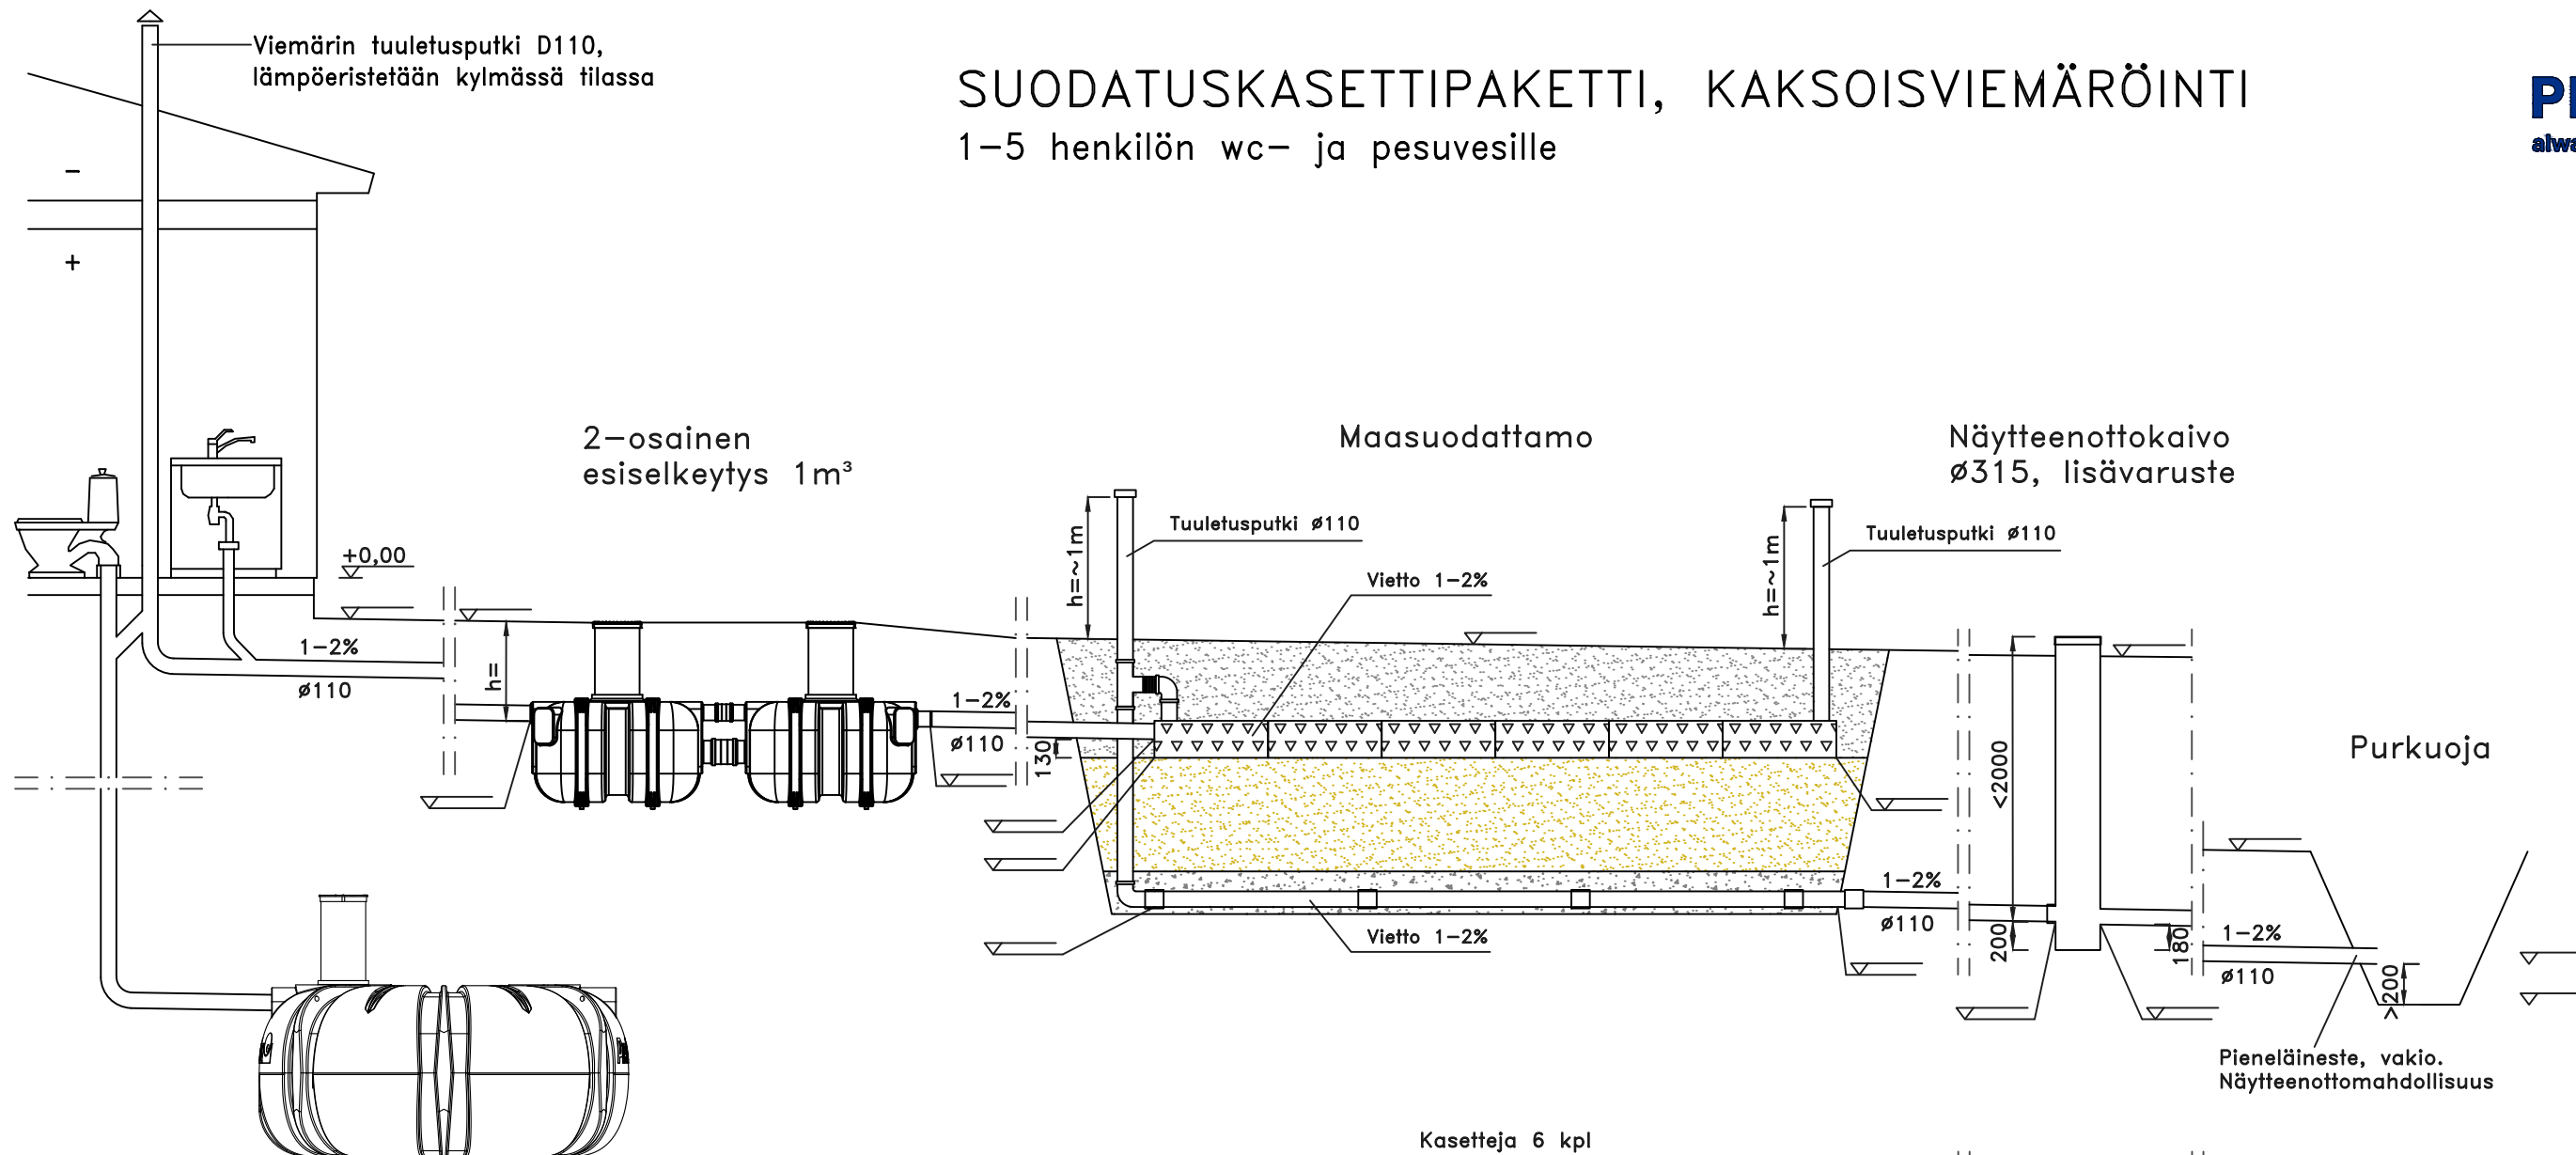


# SUODATUSKASETTIPAKETTI, KAKSOISVIEMÄRÖINTI


1–5 henkilön wc- ja pesuvesille

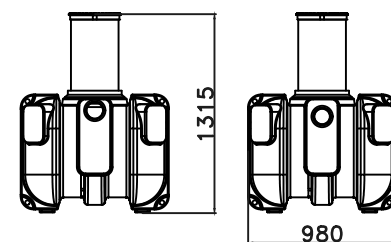


Umpisäiliön periaatepiirros. Asennettava uusi säiliö esitetään tarkemmin erillisessä piirustuksessa.

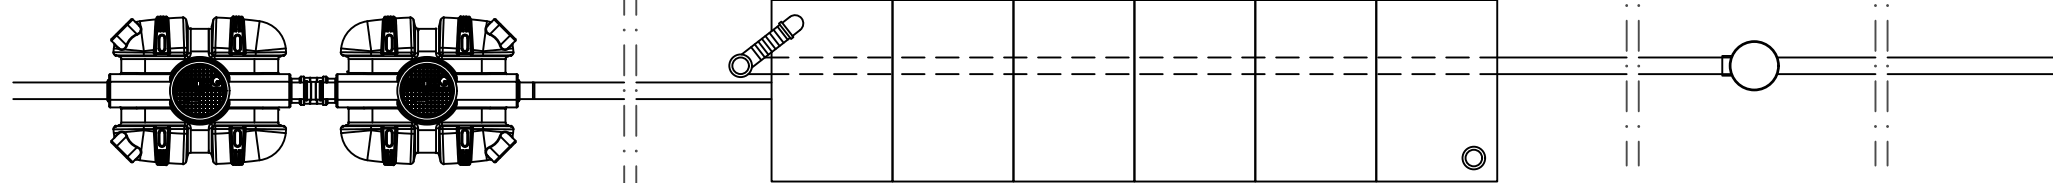

Saostussäiliöiden kannet ovat lukittavissa ja korkeus portaattomasti säädettävissä.

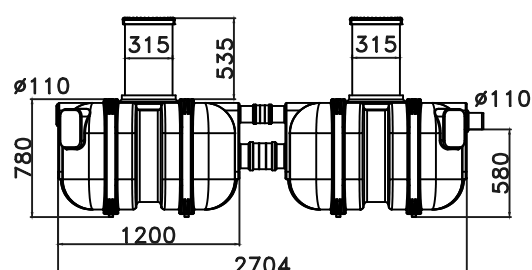

Maanpinta muotoillaan siten, että sade- ja sulavedet eivät imeydy kenttään

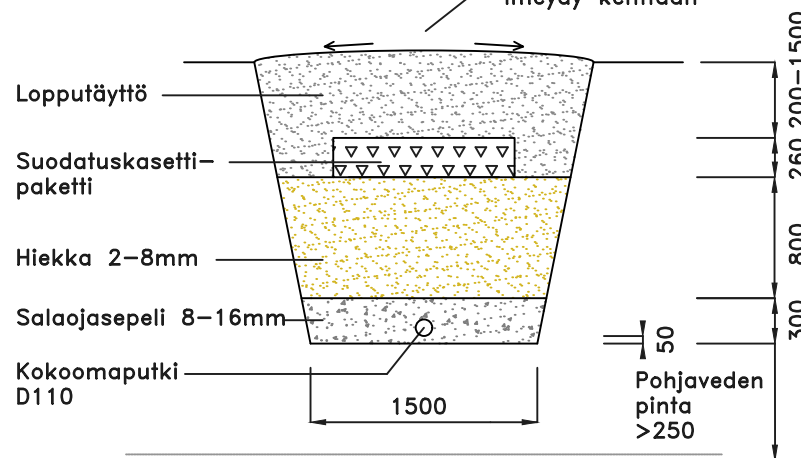

## JÄRJESTELMÄN KUVAUS

KÄYTTÖAIKA: \_\_\_\_\_ kk/v  
MITOITUSVESIMÄÄRÄ: \_\_\_\_\_ L/vrk (max 750L)  
SAOSTUSSÄILIÖ:

Säiliö on ankkuroitava

LÄMPÖERISTYS:

Saostussäiliö

LISÄVARUSTEET:

- Pumppukaivo Pipelife d=700
- Näytteenottokaivo
- Ankkurointipussit
- Nousuputken jatko
- Fos-STOP saostuskemikaalin annostelija

K.OSA	KORTTELI/TILA	TONTTI/RNo	VIRANOMAISTEN MERKINTÖJÄ	
RAKENNUSOIMENPIDE	JÄTEVESIJÄRJESTELMÄN RAKENTAMINEN		PIIRUSTUSLAJI	JUOKS.No
RAKENNUSKOHTEN NIMI JA OSOITE			PÄÄPIIRUSTUS	
SUUNNITTELIJAN TIEDOT			PIIRUSTUKSEN SISÄLTÖ	MITTAKAAVAT
			KAKSOISVIEMÄRÖINTI	
			SUODATUSKASETTIPAKETTI 5	
			LEIKKAUS- JA TASOPIIRUSTUS	1:50
			SUUNNITTELIJAN TIEDOT	
			SUUNNITTELIJAN NIMI	TYÖ No
			PIIR.No	MUUTOS
			LVI	
			PÄIVÄYS	YHT.HENK. JA ALLEKIRJ.