

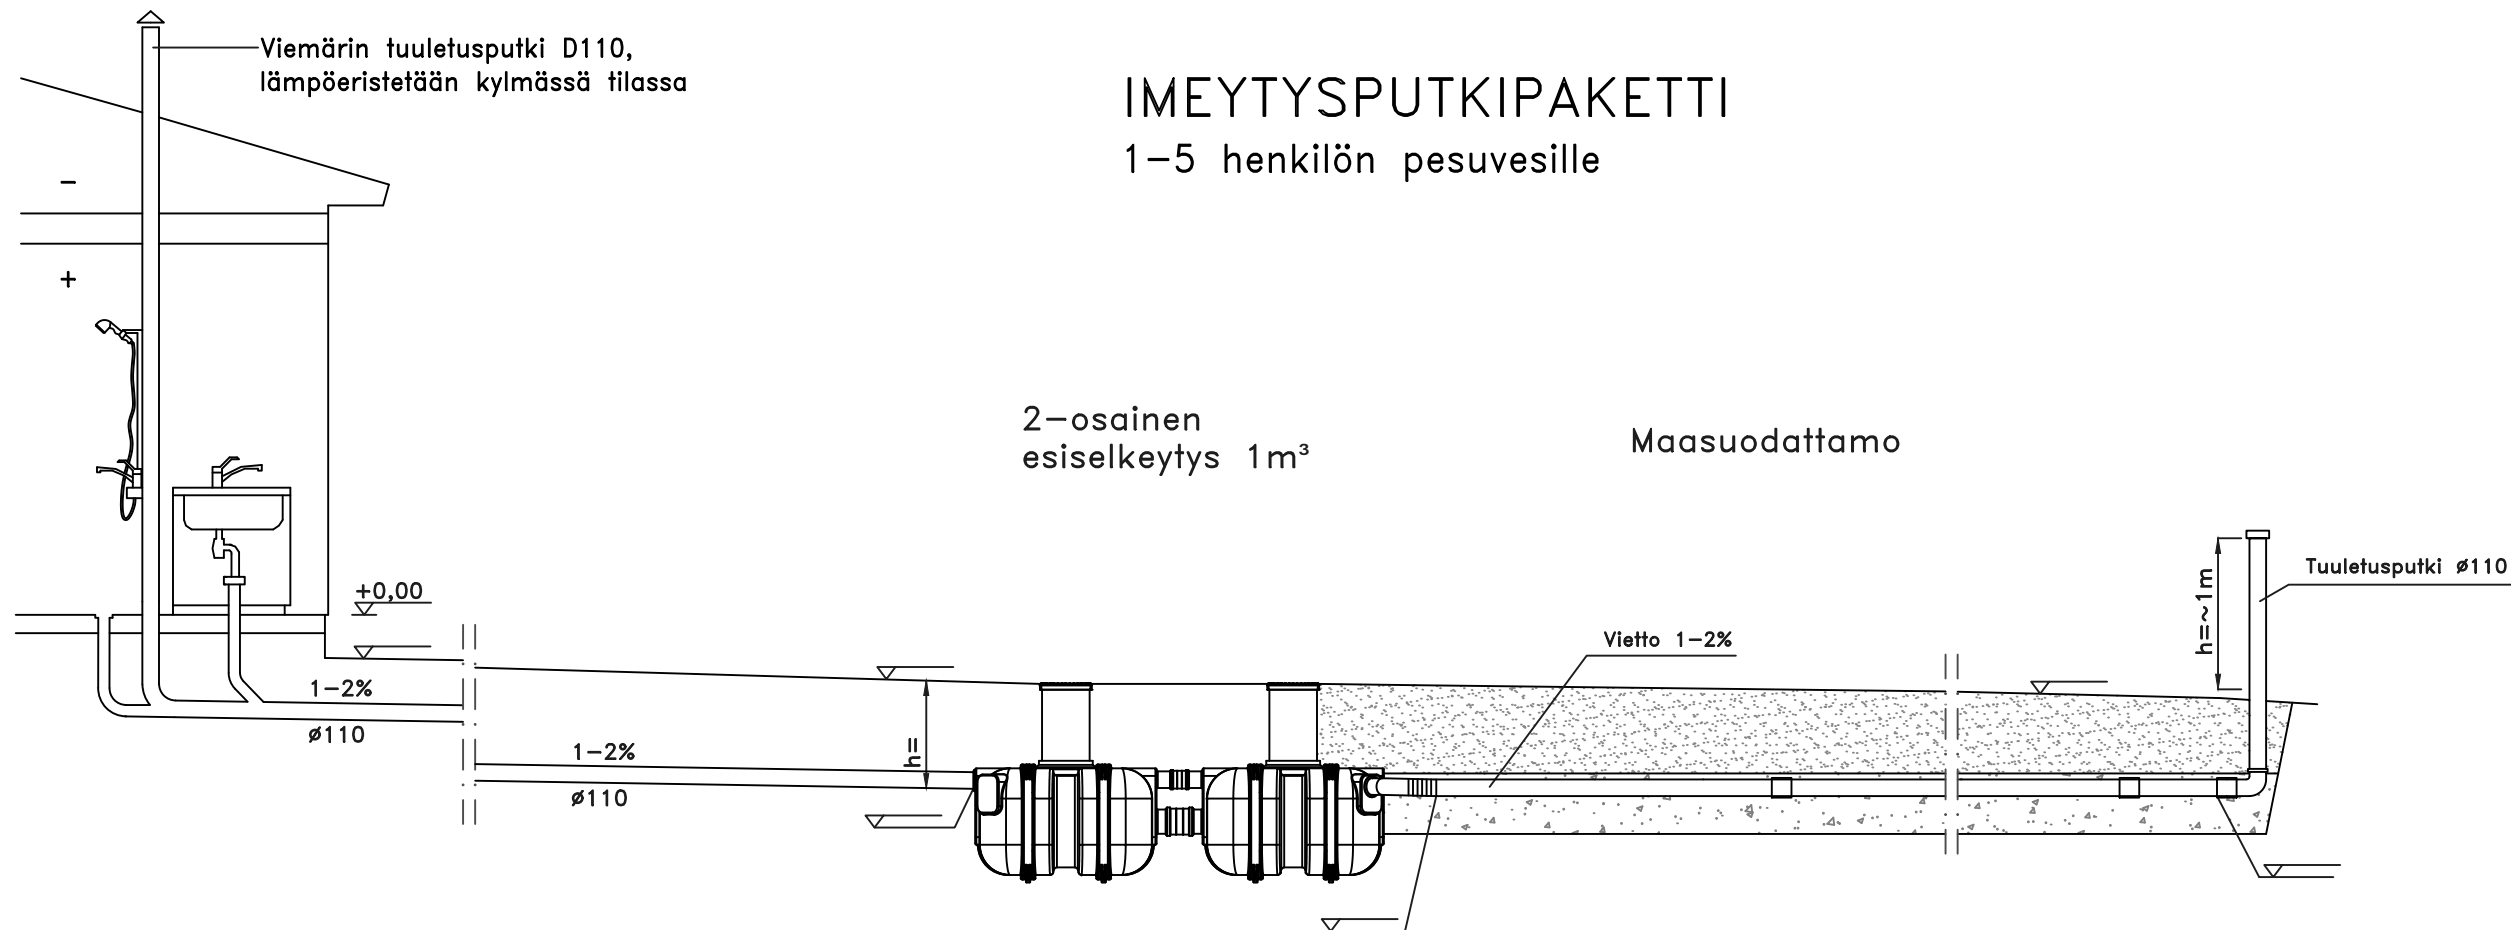
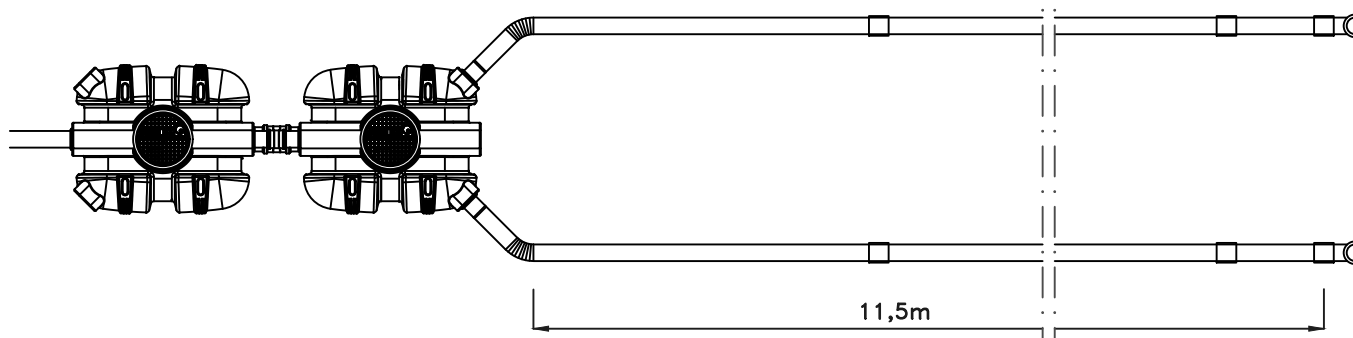
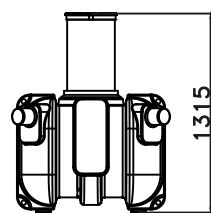


IMEYTYSPUTKIPAKETTI

1-5 henkilön pesuvesille

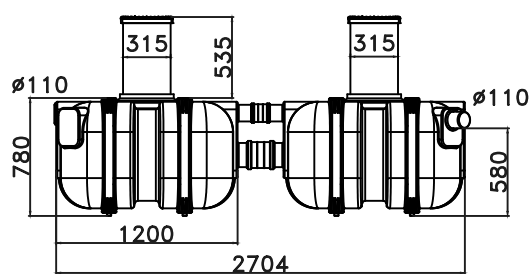

Saostussäiliöiden kannet ovat lukittavissa ja korkeus portaattomasti säädettävissä.

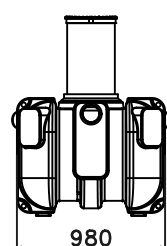

Näytteenotto-putki Ø110

Pohjaveden oletettu virtaussuunta ylhäältä katsottuna

JÄRJESTELMÄN KUVAUS


KÄYTTÖAIKA: _____ kk/v
MITOITUSVESIMÄÄRÄ: _____ L/vrk (max 1500L)

SAOSTUSSÄILIÖ:
 Säiliö on ankkuroitava

LÄMPÖERISTYS:
 Saostussäiliö
 Suodatuskenttä

LISÄVARUSTEET:
 Pumpukaivo Pipelife d=700
 Ankkurointipussit
 Nousuputken jatko
 Fos-STOP saostuskemikaalin annostelija

Maanpinta muotoillaan siten, että sade- ja sulavedet eivät imeydy kenttään

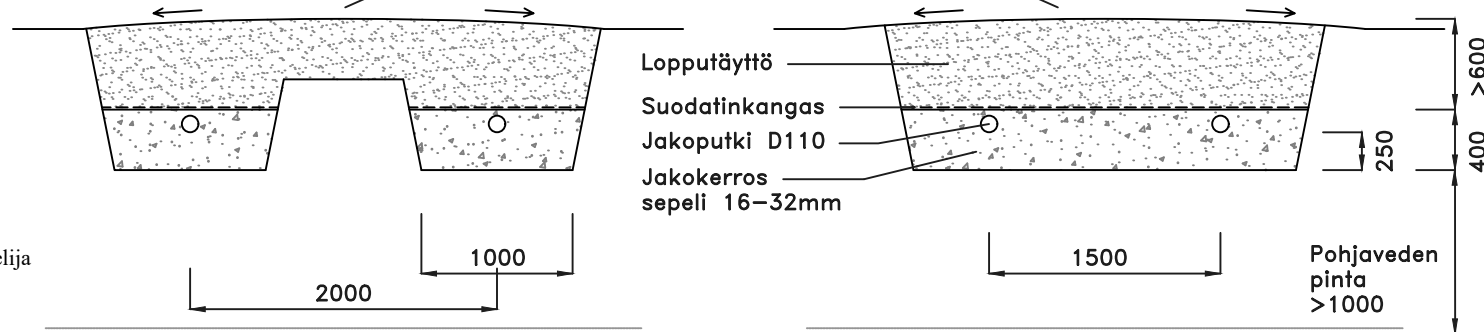

K.OSA	KORTTELI/TILA	TONTTI/RNo	VIRANOMAISTEN MERKINTÖJÄ	
RAKENNUSOIMENPIDE	JÄTEVESIJÄRJESTELMÄN RAKENTAMINEN		PIIRUSTUSLAJI	JUOKS.No
			PÄÄPIIRUSTUS	
RAKENNUSKOHTIEN NIMI JA OSOITE			PIIRUSTUKSEN SISÄLTÖ	MITTAKAAVAT
			PESUVESIEN	
			IMEYTYSPUTKIPAKETTI 5	
			LEIKKAUS- JA TASOPIIRUSTUS	1:50
SUUNNITTELIJAN TIEDOT	SUUN.ALA	TYÖ No	PIIR.No	MUUTOS
	LVI			
	PÄIVÄYS	YHT.HENK. JA ALLEKIRJ.		