



# PVK 560/500

(Pallopadotusventtiilillä)

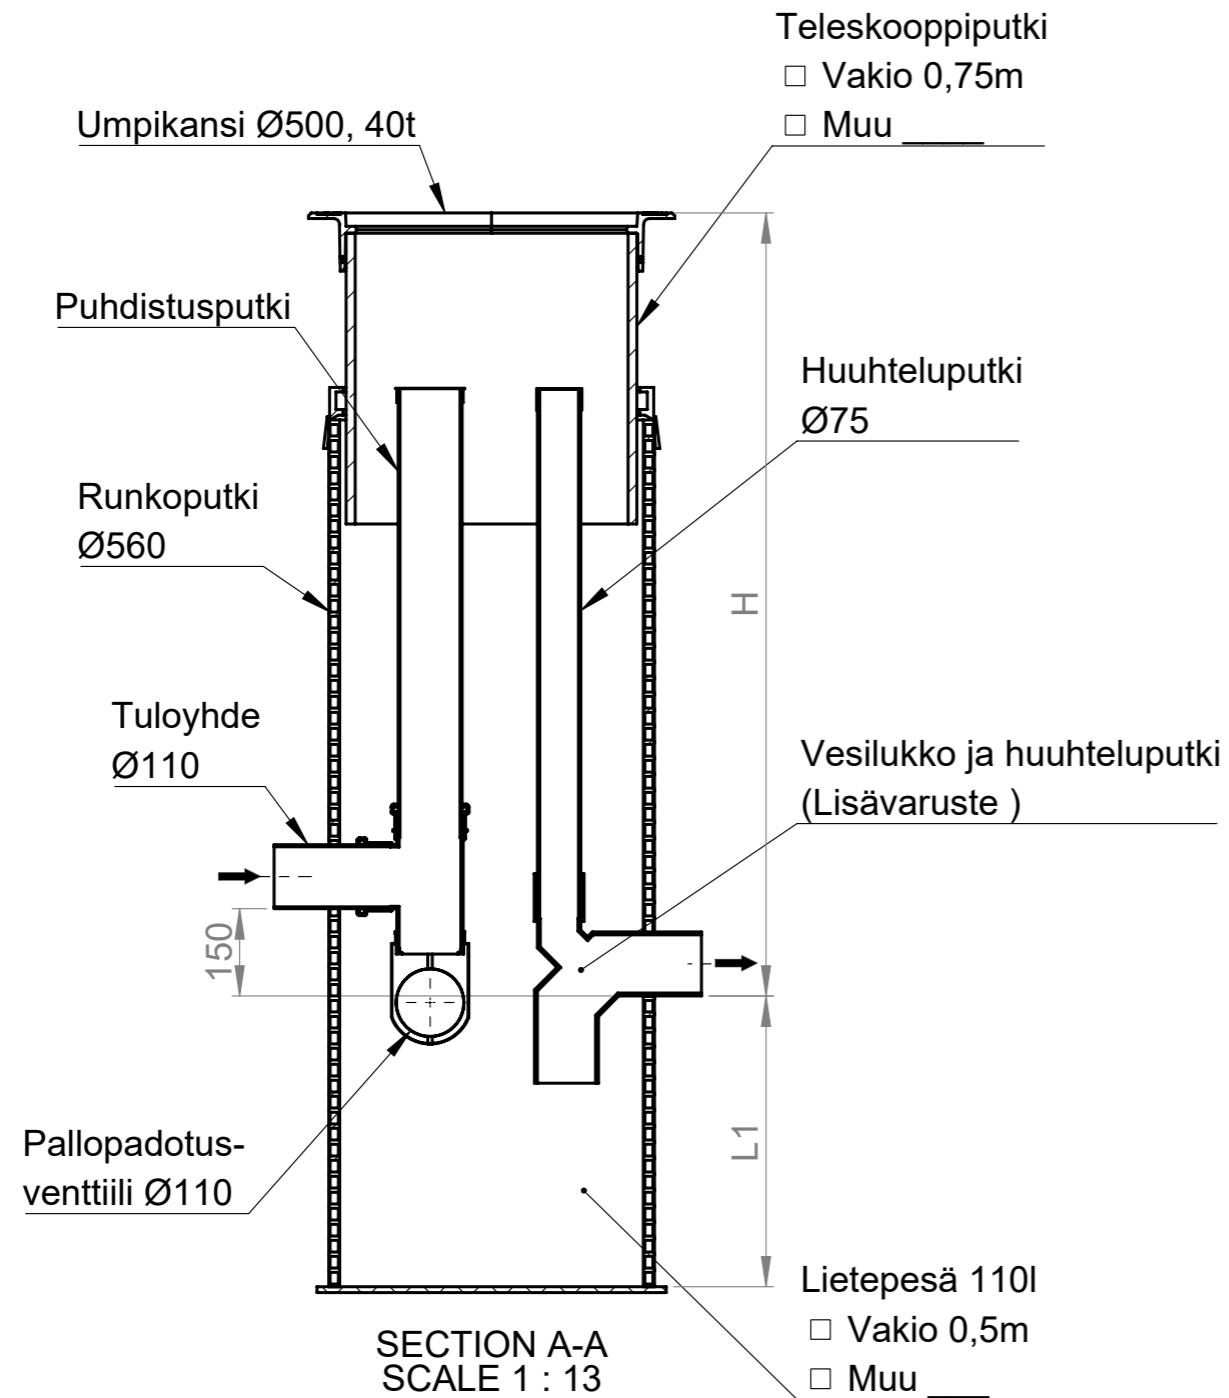

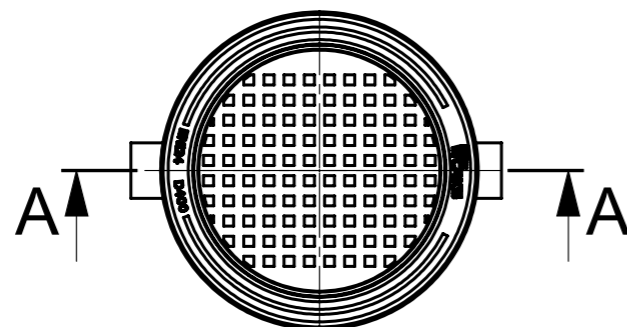

- Lisävarusteet
- Puhdistusputki
  - Vesilukko ja huuhteluputki
    - Ø110
    - Ø160
    - Ø200
  - Ilman vesilukkoa



Kaivon korkeus (vj-mp) H = \_\_\_\_\_ mm

Lietepesän korkeus L1 = \_\_\_\_\_ mm

Muut tuloyhteet LVI-suunnitelman mukaisesti

Materiaali:	Rakennustoimenpide: <b>Tyypik kuva</b>	Suunnittelija / Piirtäjä: SR	Pvm: 23.03.2020
 Työnumero:	Rakennuskohteen nimi ja osoite:	Massa:	Sivu: 1/1
 www.pipelife.com	Kuvaukset / Sisältö: <b>PVK 560/500</b> (Pallopadotusventtiilillä)	Arkkikoko: A3	Mittakaava: 1:20
		Tuotenumero: 70000967	Rev