

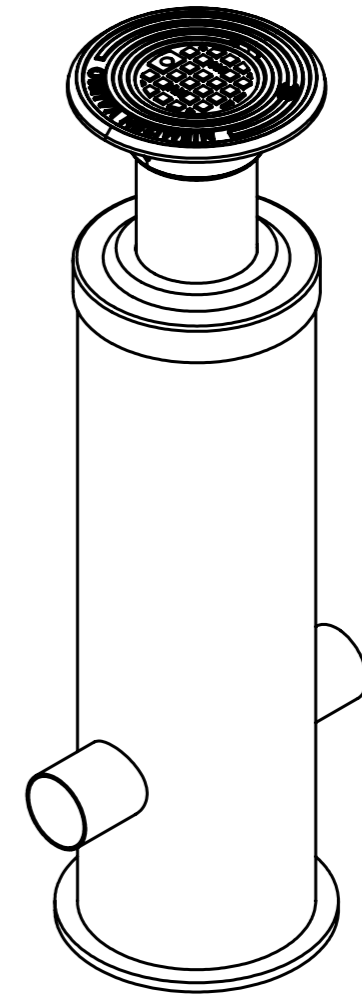


SALAOJAN TARKASTUSKAIVO

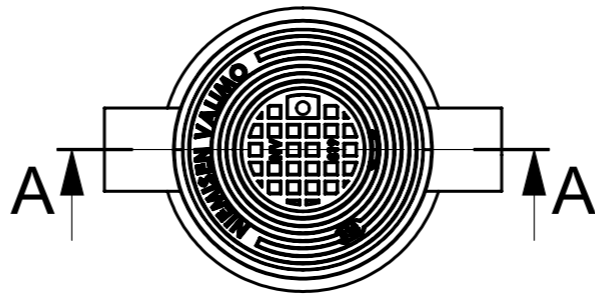

SOK 315/160

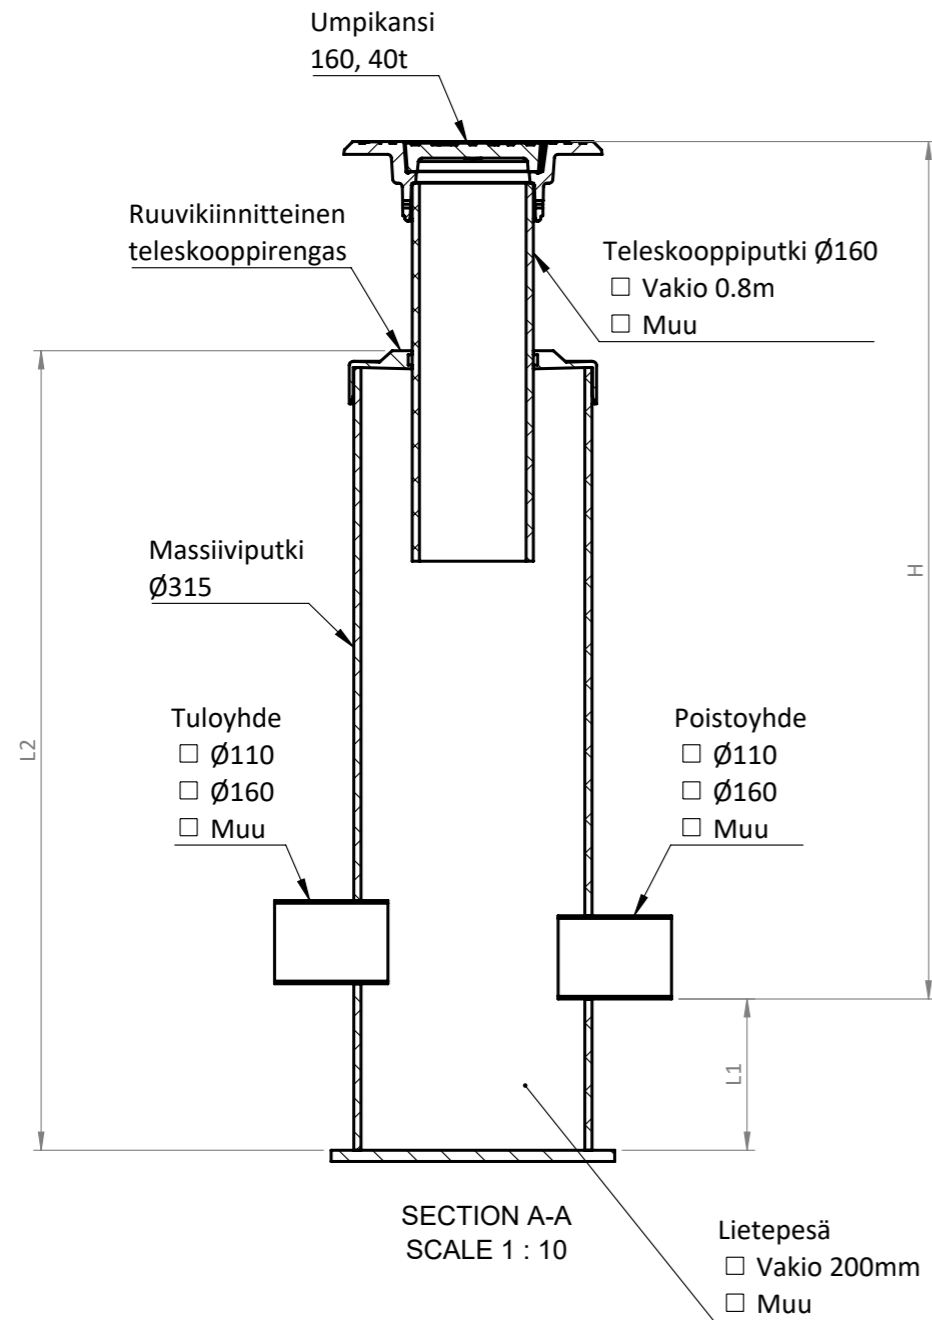

Kaivon korkeus H (vj-mp) = _____ mm

Lietepesän korkeus L1 = _____ mm

Runko-osan korkeus L2 = _____ mm

| | | | |
|---|--|---------------------------------|---------------------|
| Materiaali: | Rakennustoimenpide: TYYPPIKUVA | Suunnittelija / Piirtäjä: SR | Pvm: 16.01.2023 |
|  Työnumero: | Rakennuskohteen nimi ja osoite: | Massa: | Sivu: 1/1 |
|  www.pipelife.com | Kuvaukset / Sisältö: SALAOJAN TARKASTUSKAIVO SOK 315/160 | Arkkikoko: A3 | Mittakaava: 1:20 |
| | | Tuotenumero: 70000970 | Rev |