



SVTK 800-1088

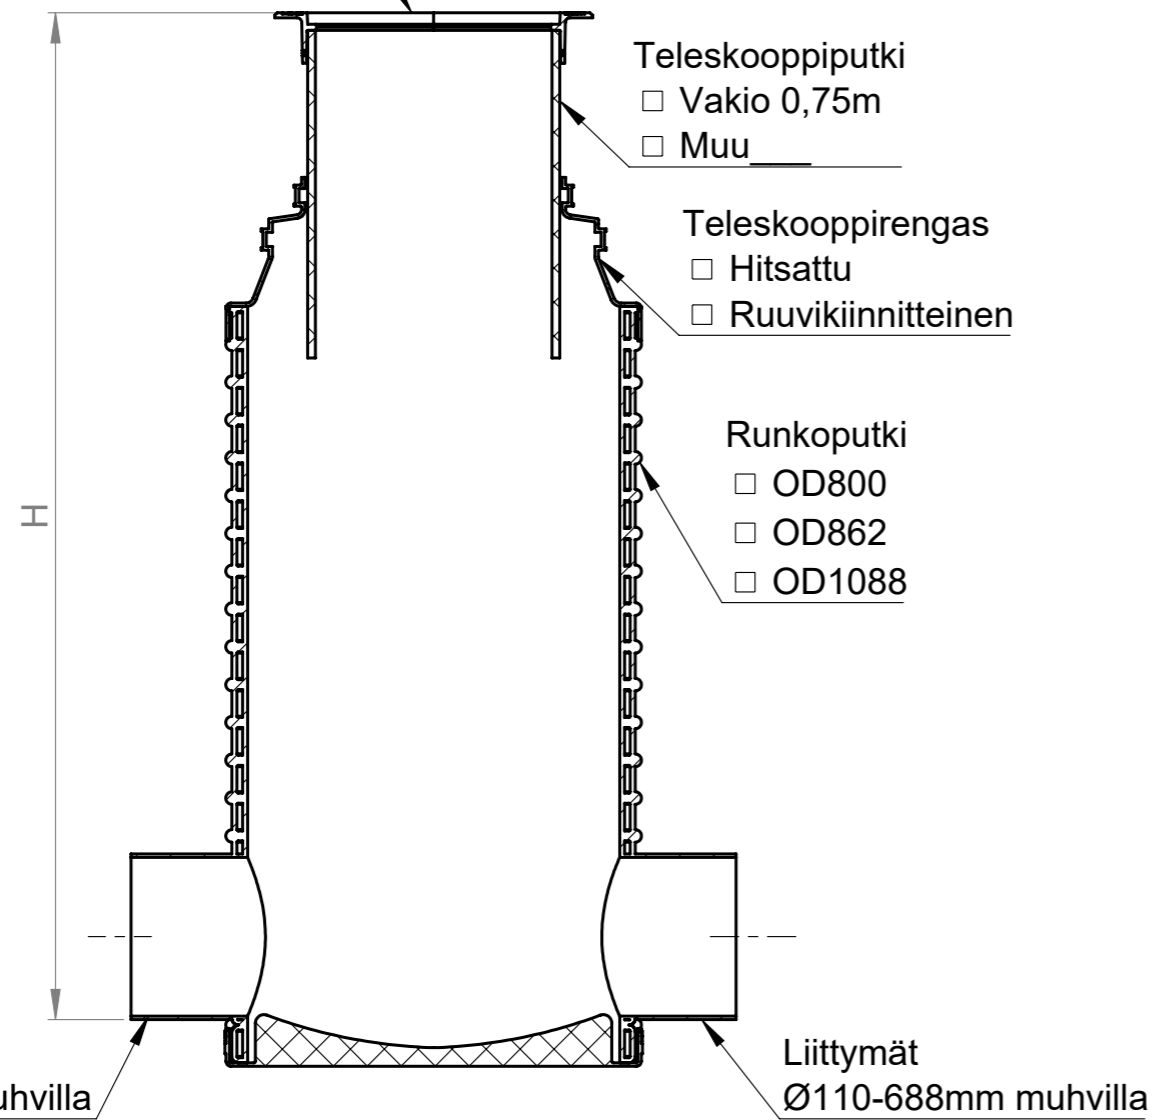

- Umpikansi Ø500, 40t
- Umpikansi Ø630, 40t

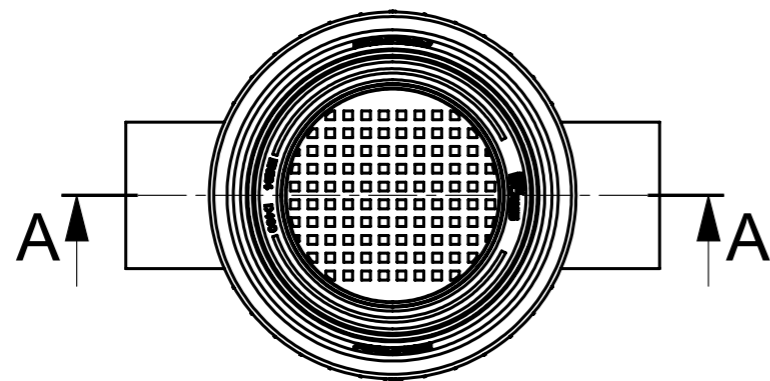

SECTION A-A
SCALE 1 : 15



Kaivon korkeus H (vj-mp) = ____ mm

Materiaali:	Rakennustoimenpide: Tyypik kuva	Suunnittelija / Piirtäjä: SR	Pvm: 25.03.2020
 Työnumero:	Rakennuskohteen nimi ja osoite:	Massa:	Sivu: 1/1
 www.pipelife.com	Kuvaukset / Sisältö: SVTK 800-1088	Arkkikoko: A3	Mittakaava: 1:20
		Tuotenumero:	Rev