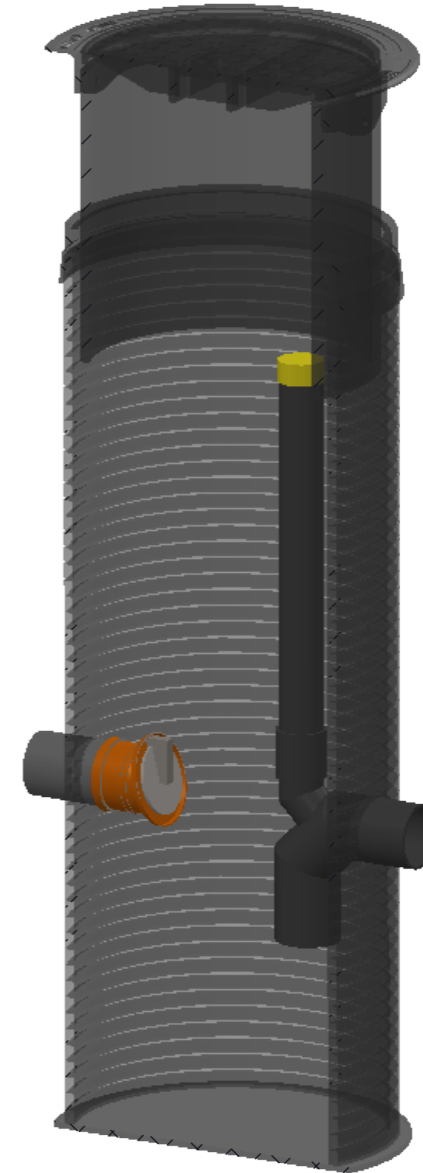
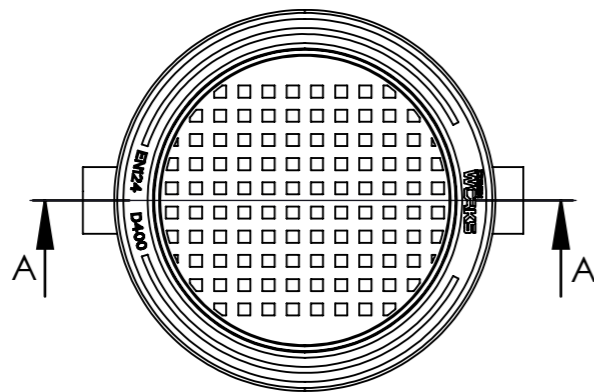
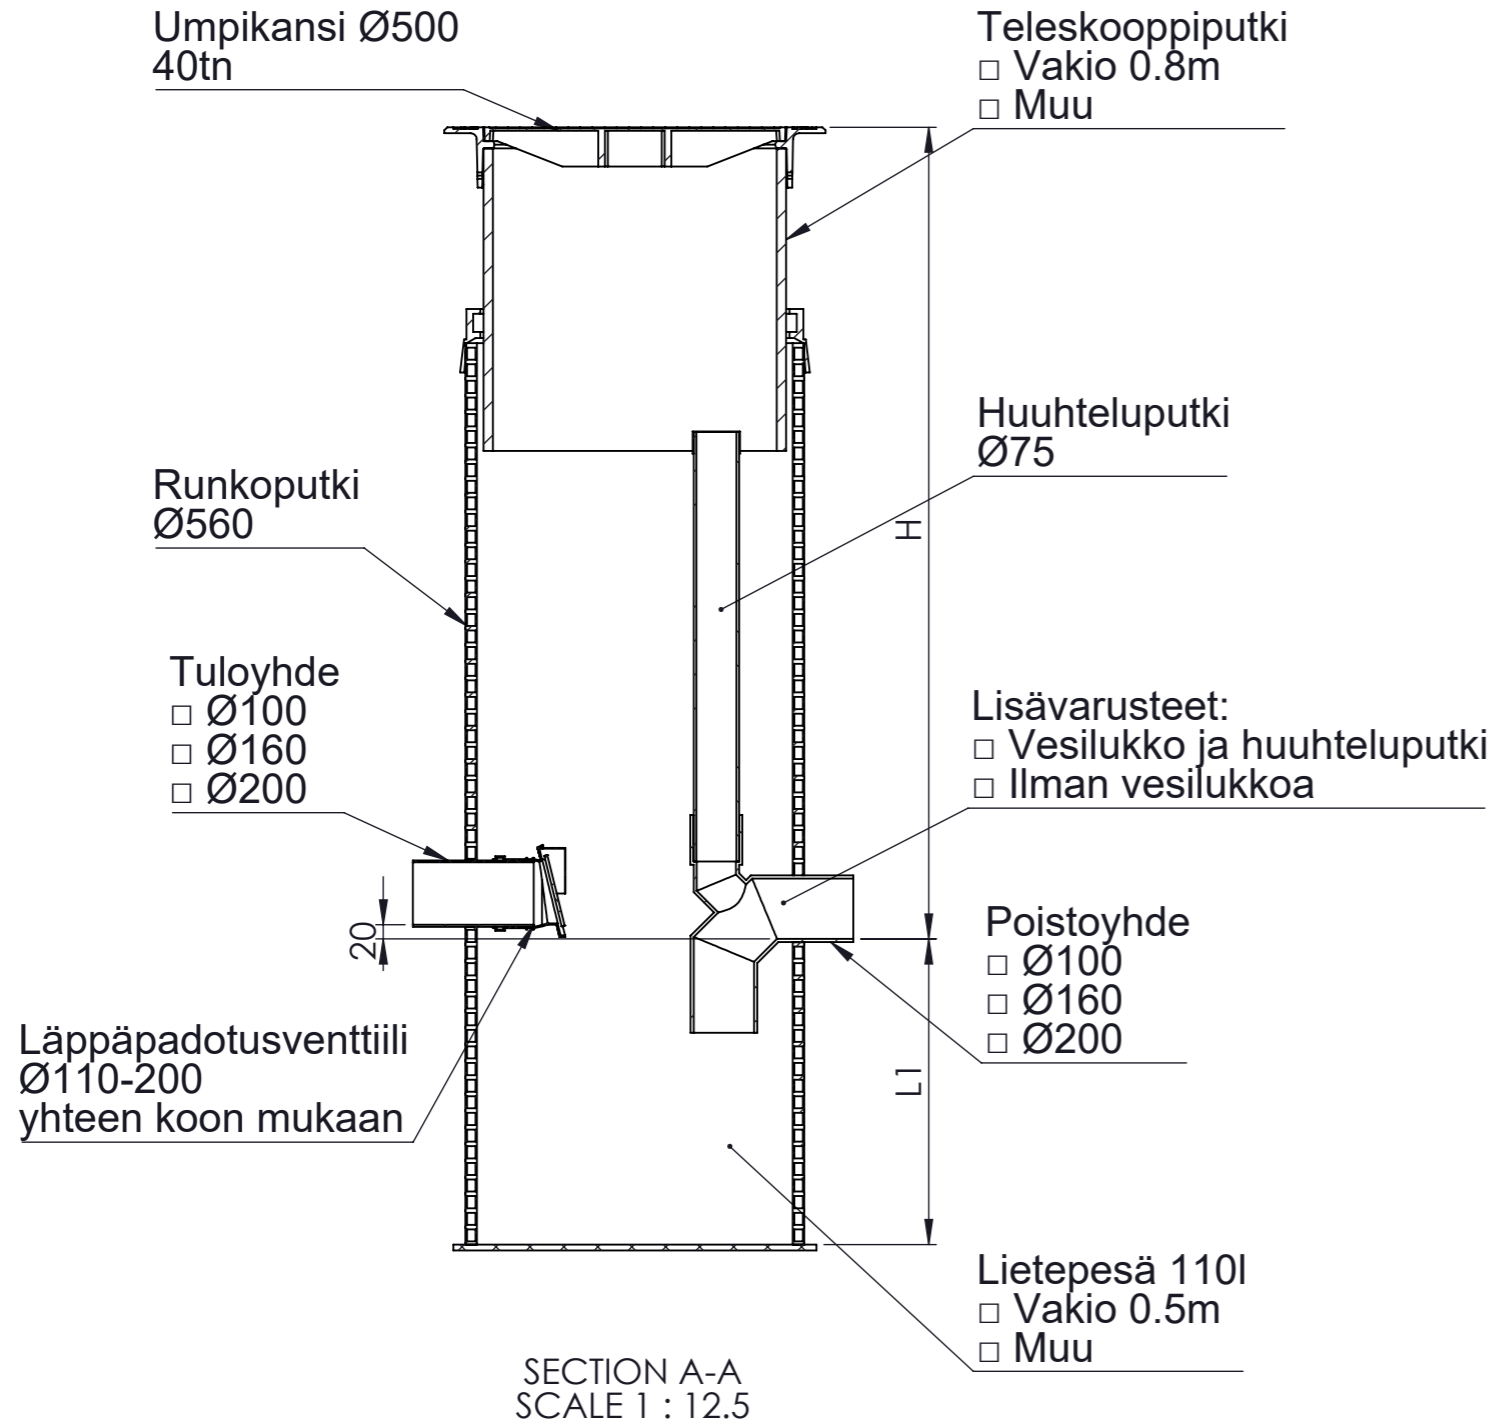


Perusvesikaivo

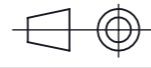

PVK 560/500/LPV



Kaivon korkeus (vj-mp) H = _____ mm

Lietepesän korkeus L1 = _____ mm

Muut tuloyhteet LVI-suunnitelman mukaisesti

Materiaali:	Rakennustoimenpide: Tyypikuva	Suunnittelija / Piirtäjä: T.S	Pvm: 27.12.2021
 Työnumero:	Rakennuskohteen nimi ja osoite:	Massa:	Sivu: 1/1
PIPELIFE  www.pipelife.com	Kuvaukset / Sisältö: PERUSVESIKAIVO PVK 560/500/LPV	Arkkikoko: A3	Mittakaava: 1:20
		Tuotenumero: 70000967	Rev