

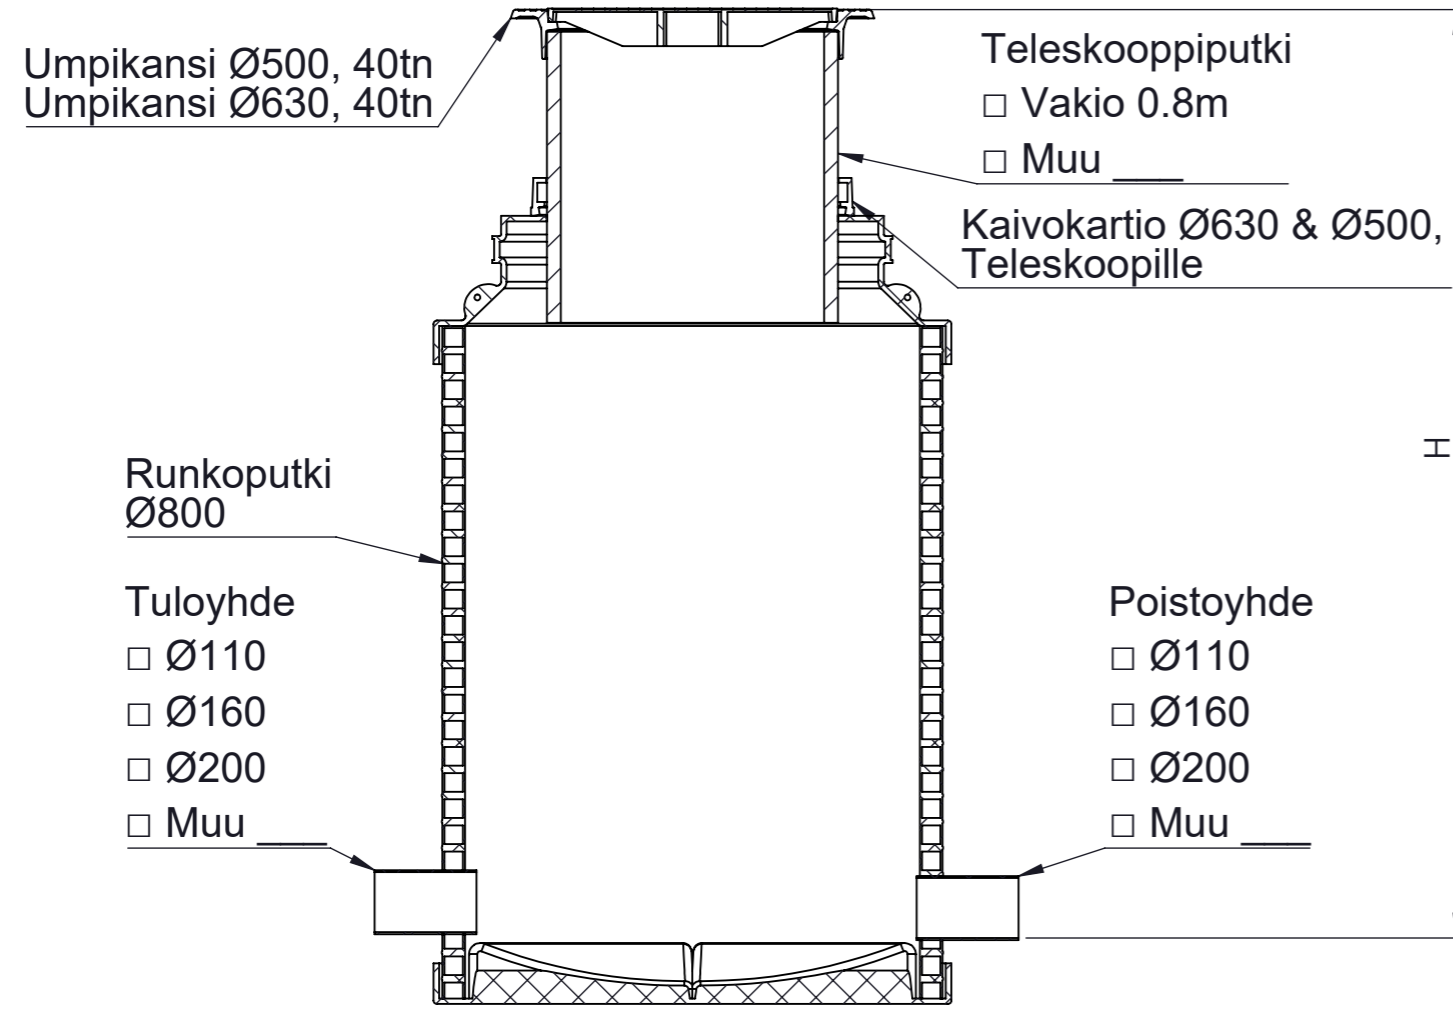


SADEVEDEN TARKASTUSKAIVO

SVTK 800/500

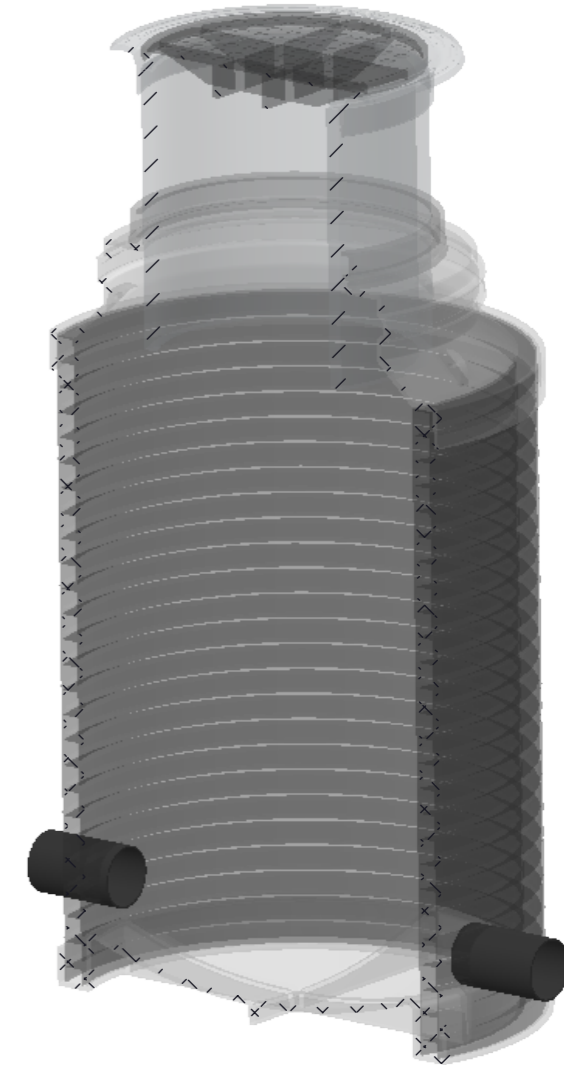



SECTION A-A
SCALE 1 : 13

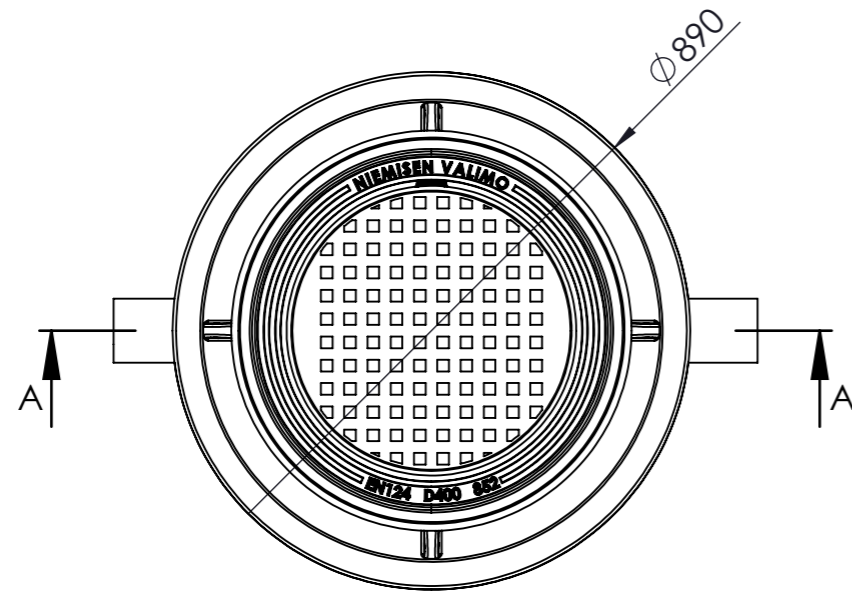

Kaivon korkeus (vj-mp) H = _____ mm

Muut tuloyhteet LVI-suunnitelman mukaisesti
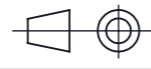
| | | | |
|---|--|----------------------------------|---------------------|
| Materiaali: | Rakennustoimenpide: Tyypikuva | Suunnittelija / Piirtäjä: T.S | Pvm: 27.12.2021 |
|  Työnumero: | Rakennuskohteen nimi ja osoite: | Massa: | Sivu: 1/1 |
|  www.pipelife.com | Kuvaukset / Sisältö: SADEVEDEN TARKASTUSKAIVO SVTK 800/500 | Arkkikoko: A3 | Mittakaava: 1:20 |
| | | Tuotenumero: 70000990 | Rev |