



# SADEVESIKAIVO

SVK 800/500

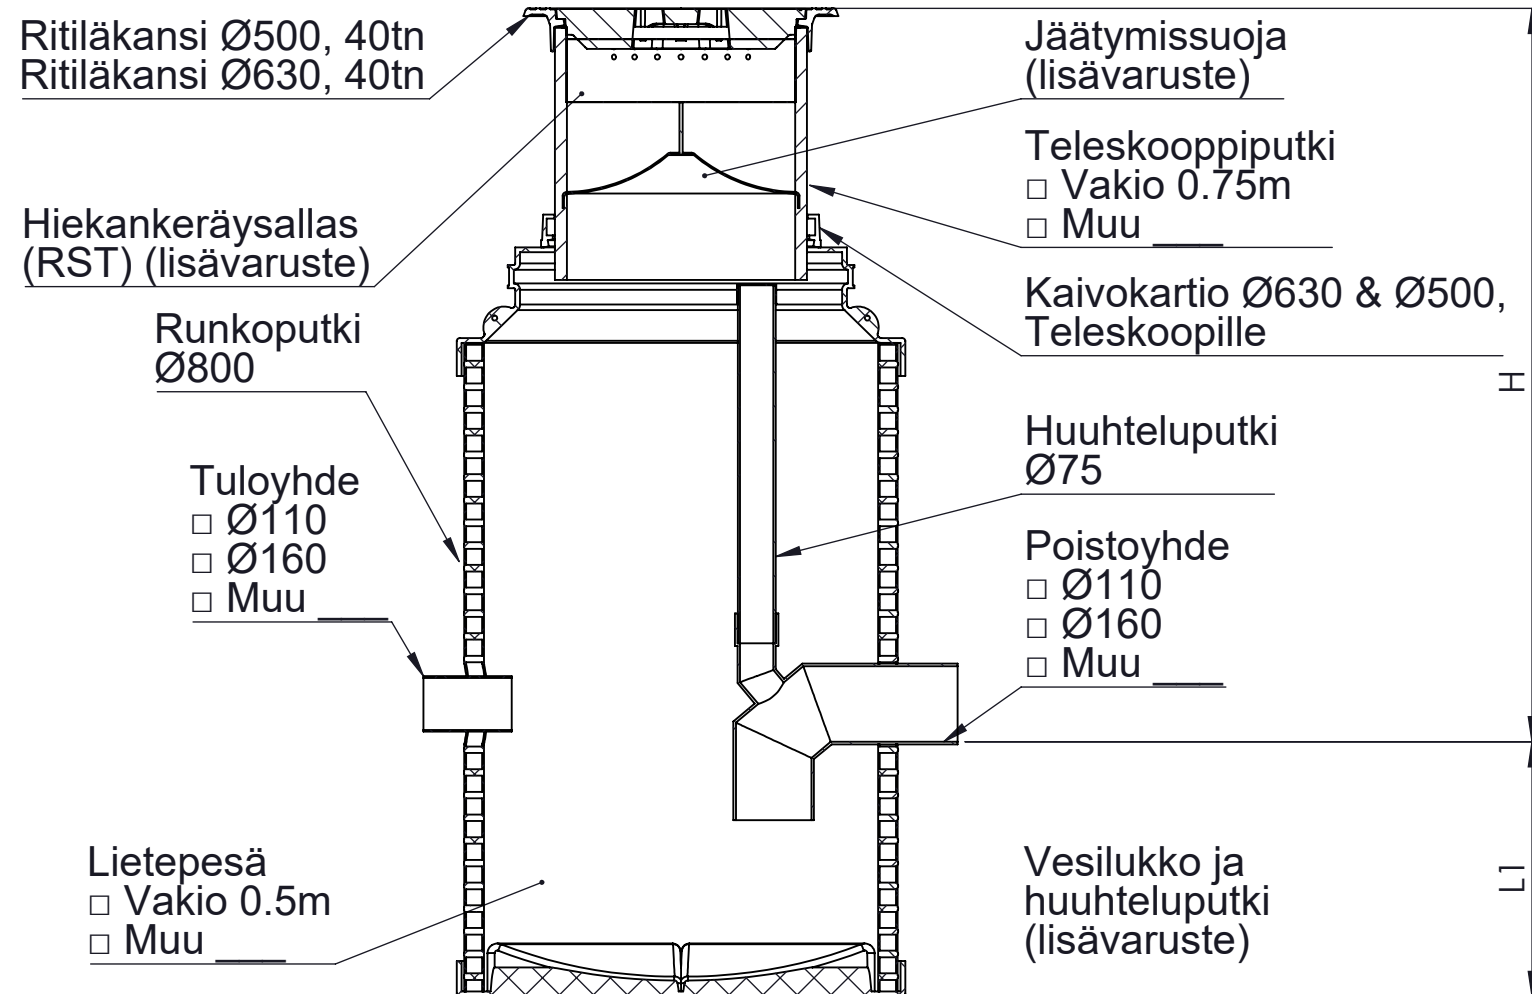


SECTION A-A  
SCALE 1 : 15

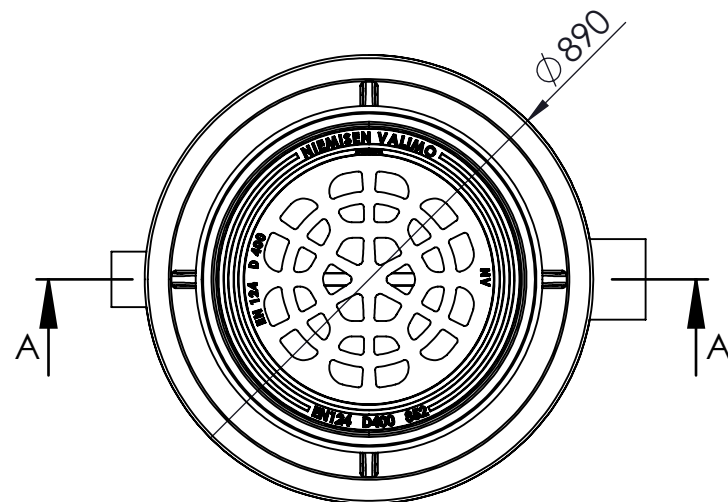

## Lisävarusteet



- Jäätymissuoja
- Hiekankeräysallas (RST)
- Vesilukko ja huhteluputki
  - Ø110
  - Ø160
  - Ø200
- Ilman vesilukkoa

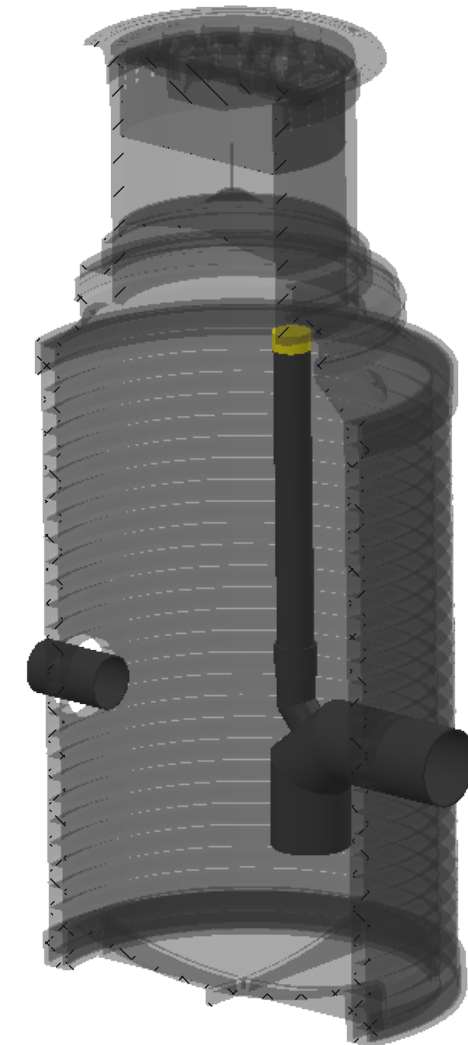

Kaivon korkeus (vj-mp) H = \_\_\_\_\_ mm

Lietepesän korkeus L1 = \_\_\_\_\_ mm

Muut tuloyhteet LVI-suunnitelman mukaisesti

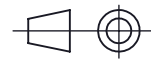Materiaali:	Rakennustoimenpide: <b>Tyypik kuva</b>	Suunnittelija / Piirtäjä: T.S	Pvm: 27.12.2021
 Työnumero:	Rakennuskohteen nimi ja osoite:	Massa:	Sivu: 1/1
 www.pipelife.com	Kuvaukset / Sisältö: <b>SADEVESIKAIVO SVK 800/500</b>	Arkkikoko: A3	Mittakaava: 1:20
		Tuotenumero: 70000980	Rev