



# SADEVESIKAIVO

SVK 1000/500

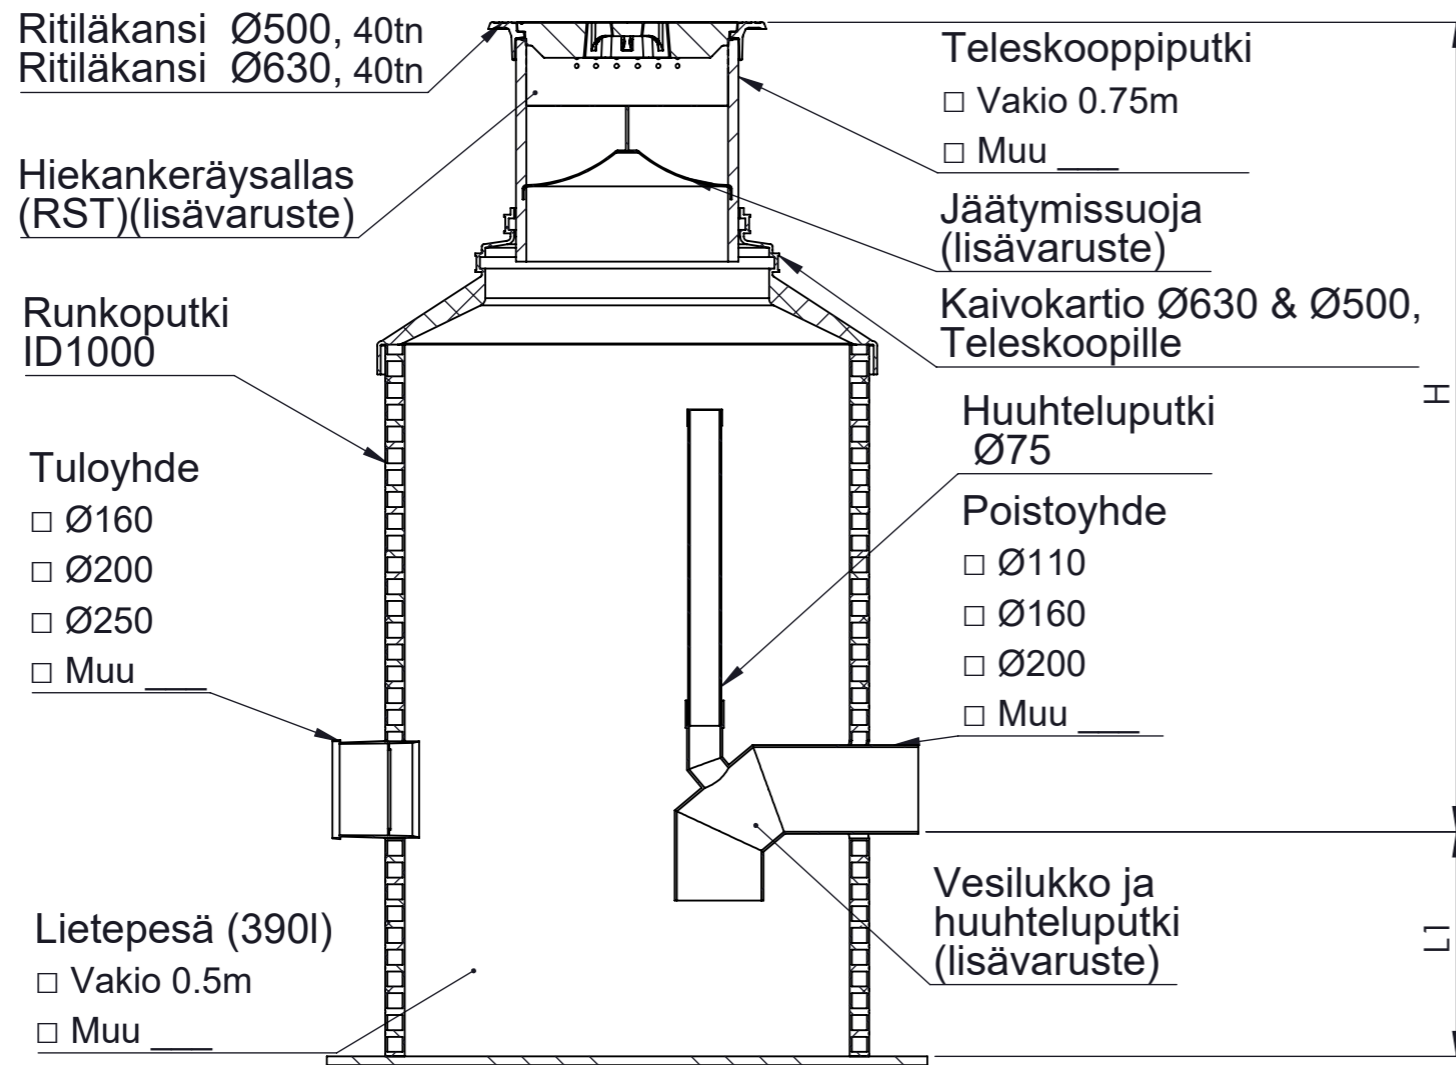

SECTION C-C  
SCALE 1 : 17

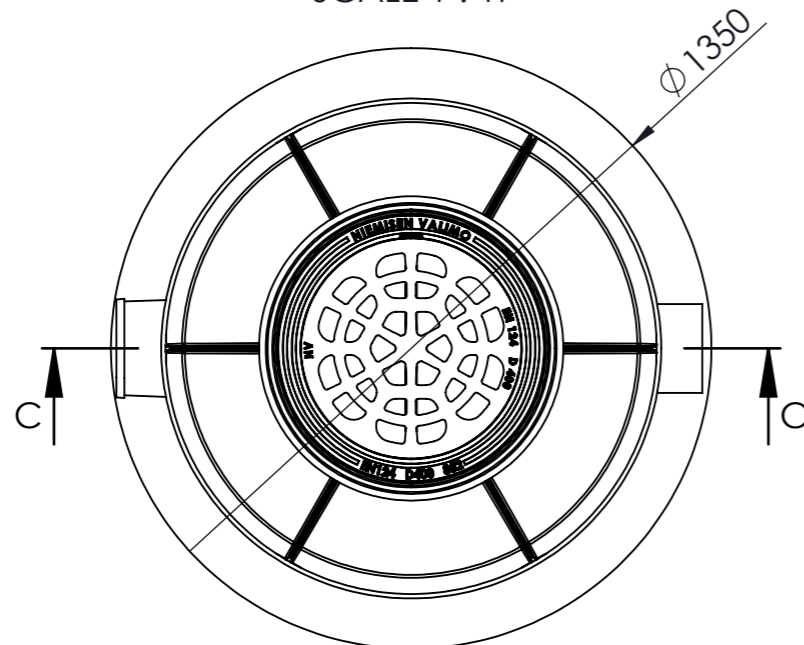

## Lisävarusteet



- Jäätymissuoja
- Hiekankeräysallas (RST)
- Vesilukko ja huuhteluputki
  - Ø110
  - Ø160
  - Ø200
- Ilman vesilukkoa



Kaivon korkeus (vj-mp) H = \_\_\_\_\_ mm

Lietepesän korkeus L1 = \_\_\_\_\_ mm

Muut tuloyhteet LVI-suunnitelman mukaisesti

Työnumero:	Rakennustoimenpide: <b>Tyypik kuva</b>	Suunnittelija / Piirtäjä: T.S	Pvm: 27.12.2021
 Materiaali:	Rakennuskohteen nimi ja osoite:	Massa:	Sivu: 1/1
 www.pipelife.com	Kuvaukset / Sisältö: <b>SADEVESIKAIVO SVK 1000/500</b>	Arkkikoko: A3	Mittakaava: 1:20
		Tuotenumero: 70000981	