

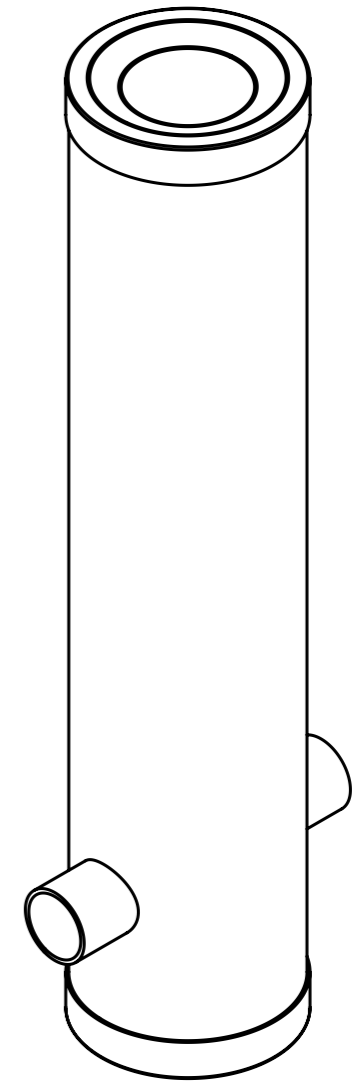


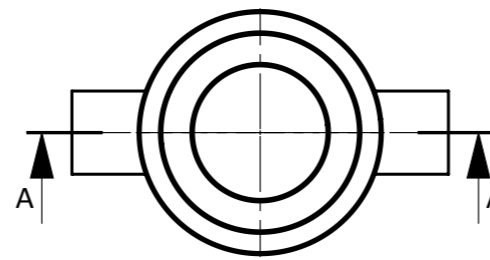

SOK 315 TÄYSKORKEA

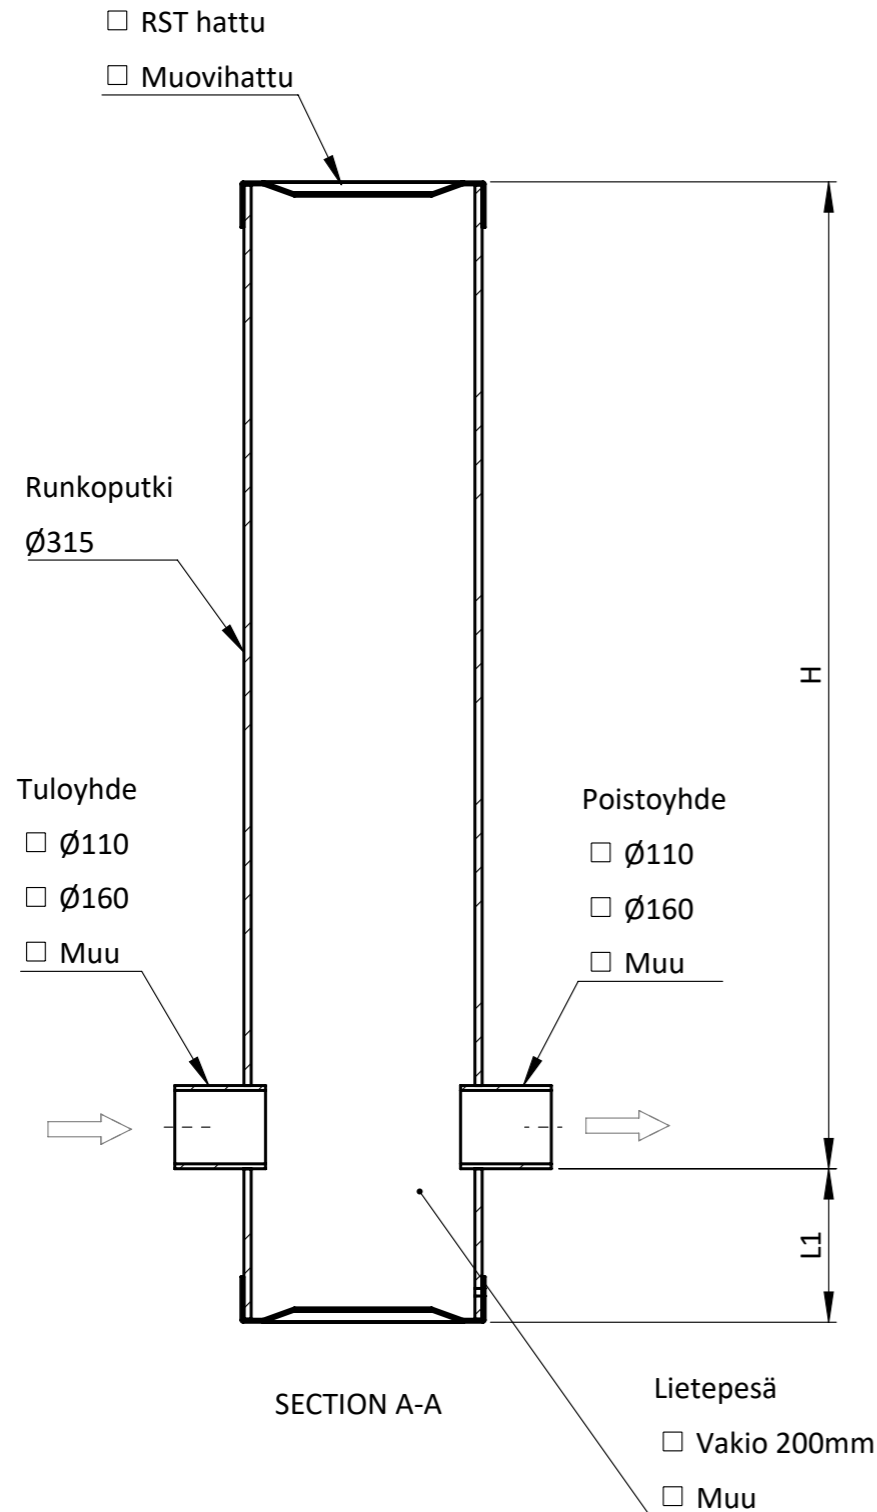

Korkeus H (vj-mp) = ____ mm

Lietepesän korkeus L1 = ____ mm

Materiaali:	Rakennustoimenpide: TYYPPIKUVA	Suunnittelija / Piirtäjä: OV	Pvm: 20.05.2024
 Työnumero:	Rakennuskohteen nimi ja osoite:	Massa:	Sivu: 1/1
 www.pipelife.com	Kuvaukset / Sisältö: SOK 315 TÄYSKORKEA	Arkkikoko: A3	Mittakaava: 1:10
		Tuotenumero: 70000993	Rev