

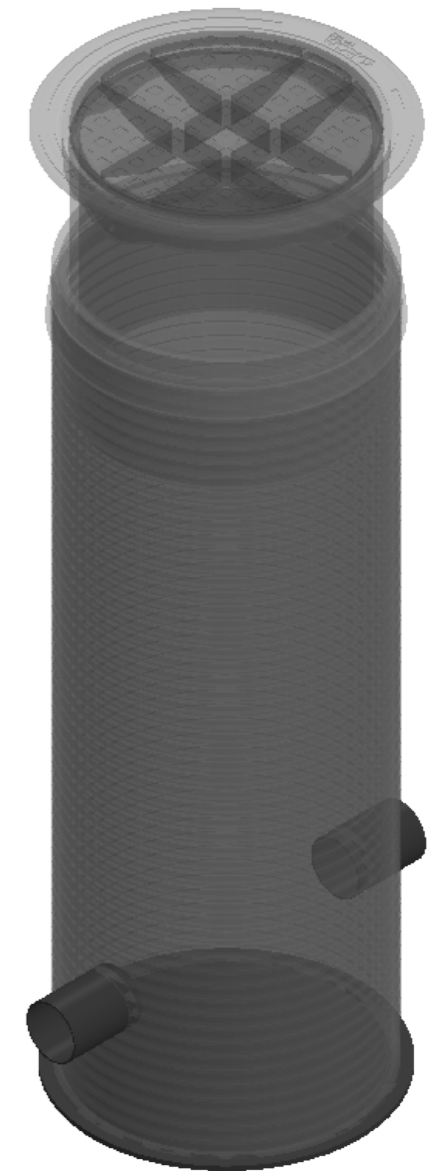


# SALAOJAN TARKASTUSKAIVO

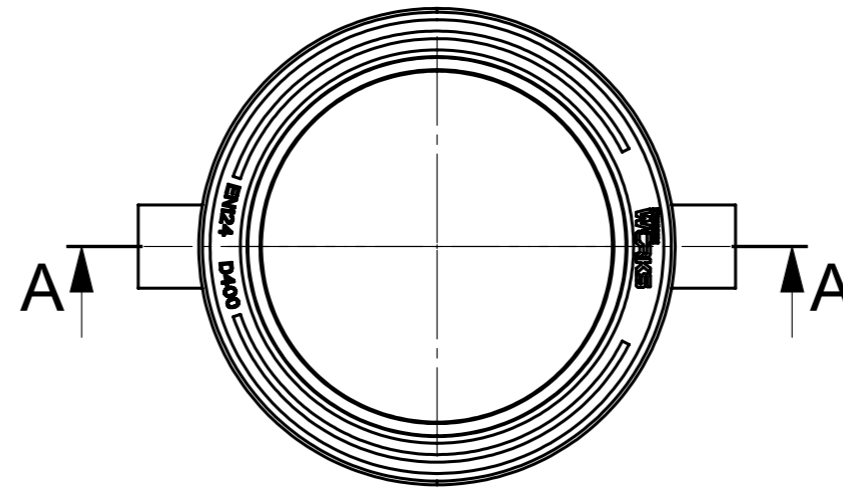

SOK 560/500

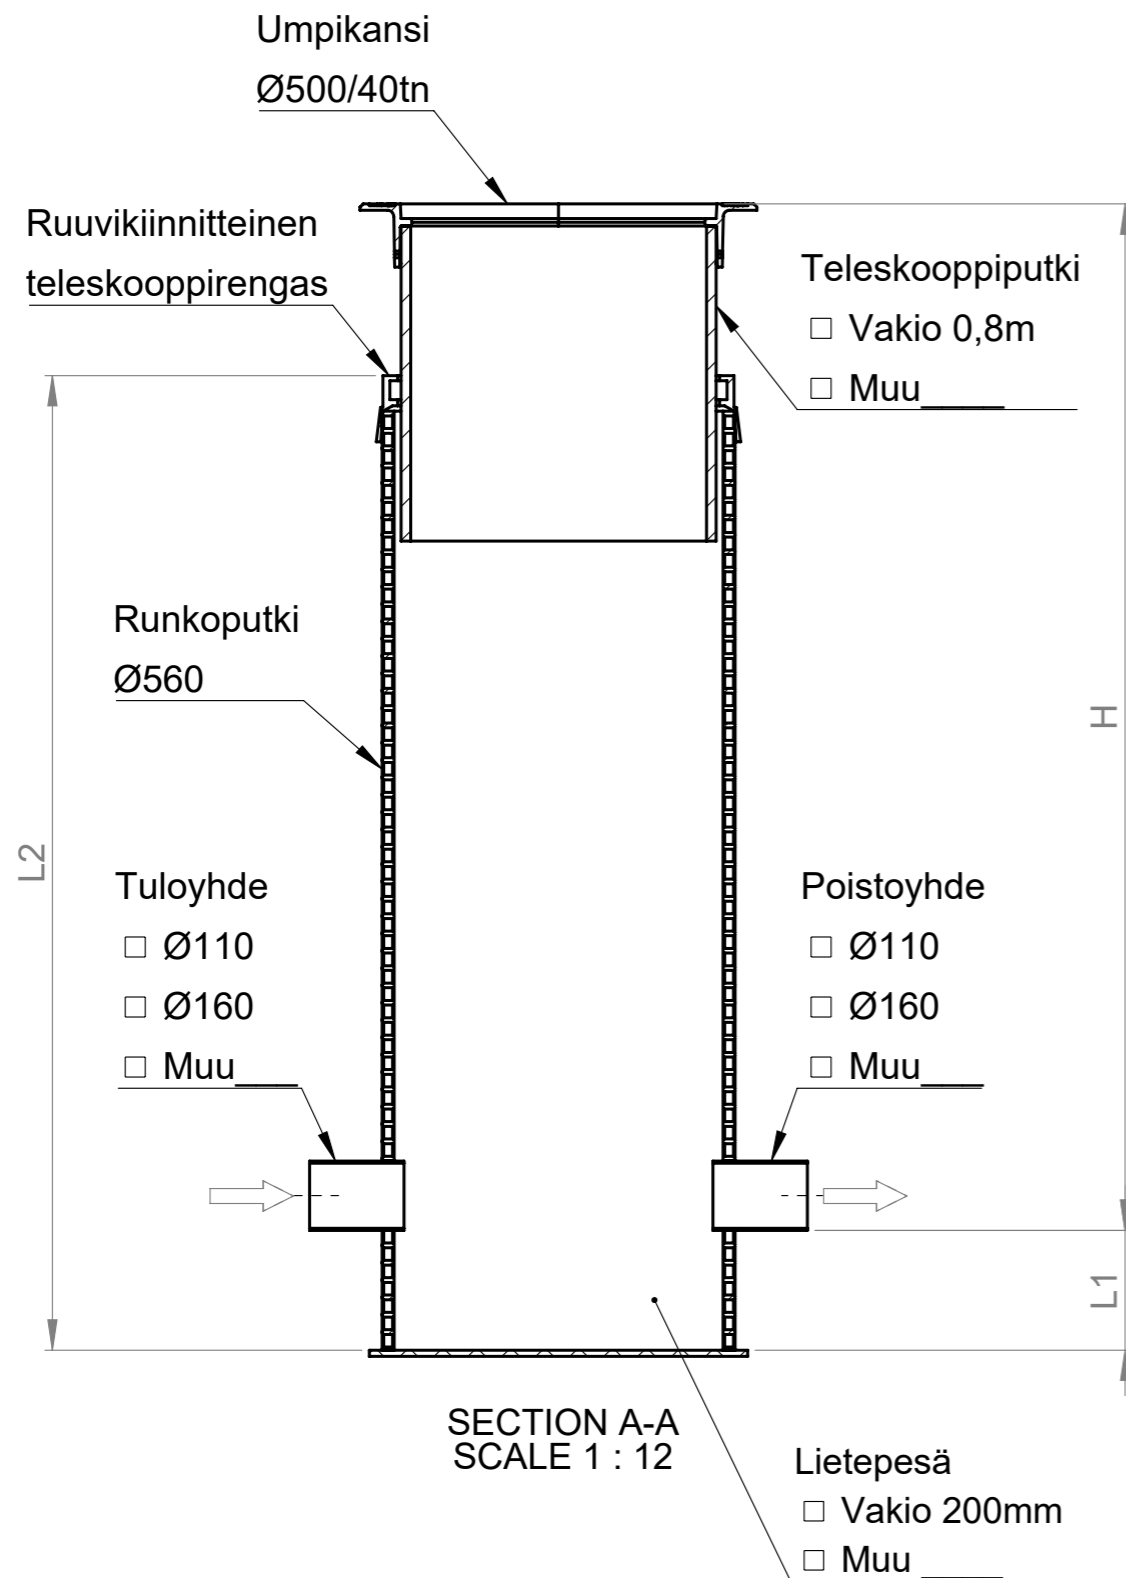

Korkeus H (vj-mp) = \_\_\_\_\_ mm

Lietepesän korkeus L1 = \_\_\_\_\_ mm

Runko-osan korkeus L2 = \_\_\_\_\_ mm

Materiaali:	Rakennustoimenpide: <b>Tyypikuva</b>	Suunnittelija / Piirtäjä: SR	Pvm: 20.08.2020
 Työnumero:	Rakennuskohteen nimi ja osoite:	Massa:	Sivu: 1/1
 www.pipelife.com	Kuvaukset / Sisältö: SALAOJAN TARKASTUSKAIVO SOK 560/500	Arkkikoko: A3	Mittakaava: 1:20
		Tuotenumero: 70000972	Rev