
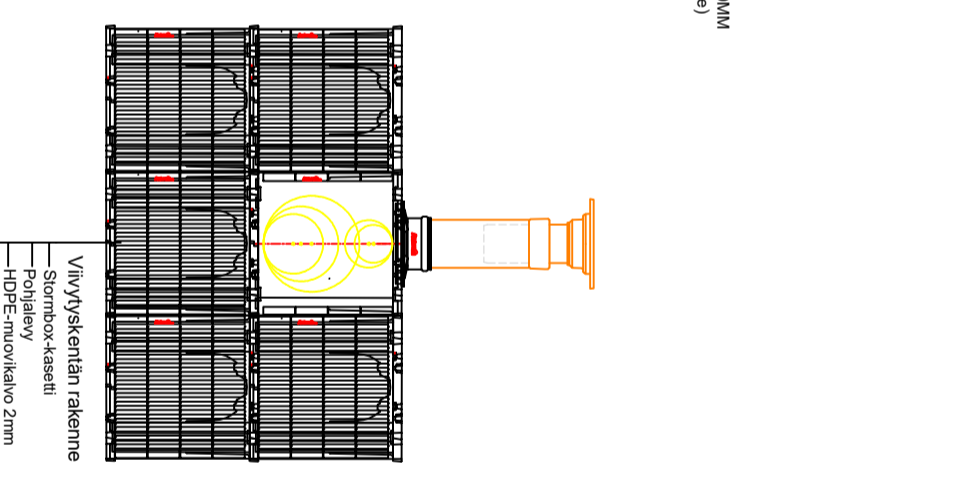


Raineo® Stormbox II Viivytyskenttä

Periaatekuva, kentän todelliset mitat teknisissä tiedoissa.


Jokainen kenttä mitoitetaan kohteen mukaan.

www.raineo.fi

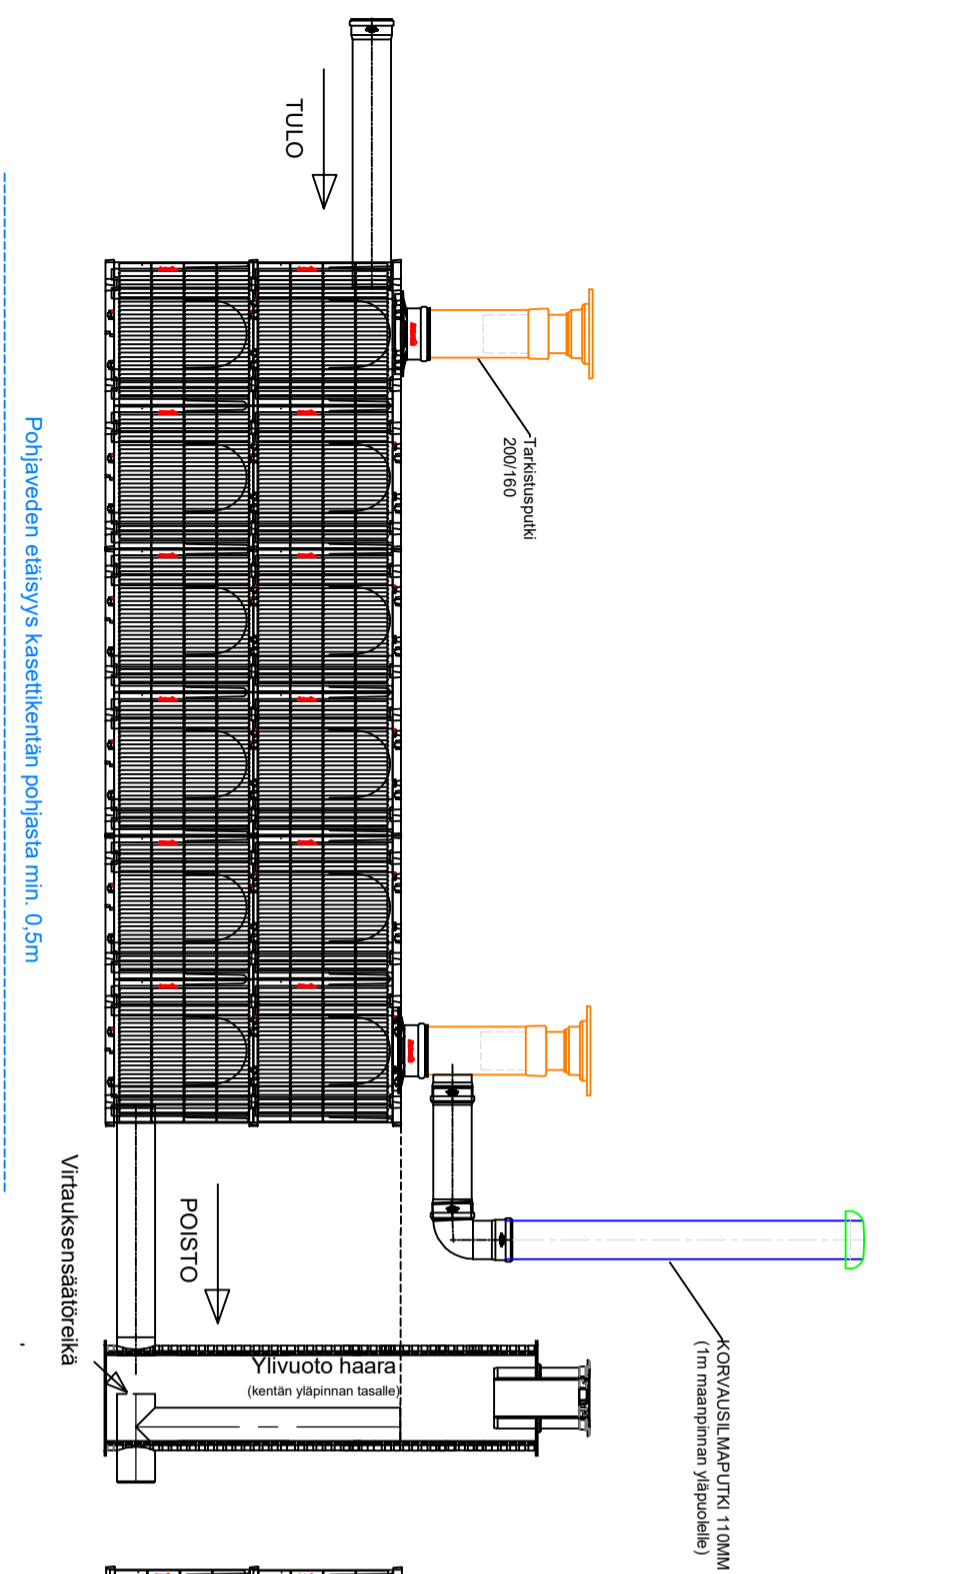

TARKASTUSPUTKI DN/OD200/160 PE

- Jokaisen tulon ja poiston kohdalle puhdistusta ja tarkastusta varten.

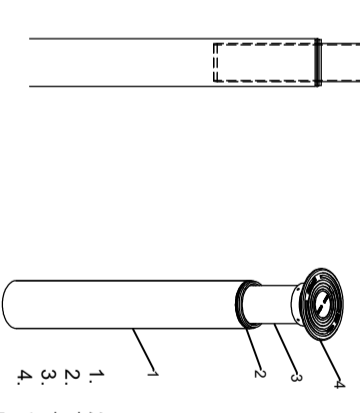


1. 200mm runko-osa
2. Teleskooppirengas 200/160
3. Teleskooppi PE
4. Valurautainen kehys ja umpikansi 40th EN124





Stormbox II
Pitävyys 412 mm
Kokonaispituus 425 mm
Yläosan korkeus 120 mm
Keskiosan korkeus 100 mm
Keskiosan leveys 120 mm

Viivytyskentän rakenne
Stormbox-kasetti
Pohjalevy
HDPE-muovikaivo 2mm
Suodatinkangas N3

TEKNISET TIEDOT	
Järjestelmän leveys -	kpl L = m
Järjestelmän pituus -	kpl P = m
Järjestelmän korkeus -	kpl K = m
Järjestelmän tilavuus -	V = m ³
Järjestelmän nettotilavuus V=	m ³
Kasettien lukumäärä -	kpl
Pohjalevyn lukumäärä -	kpl
Sivupaneelin lukumäärä -	kpl
Liitospaneelin lukumäärä -	kpl
Kentän varusteet	
Korvausilmaputki 160mm 1m maanpinnalle	kpl
Tarkistusputki 200/160-	kpl

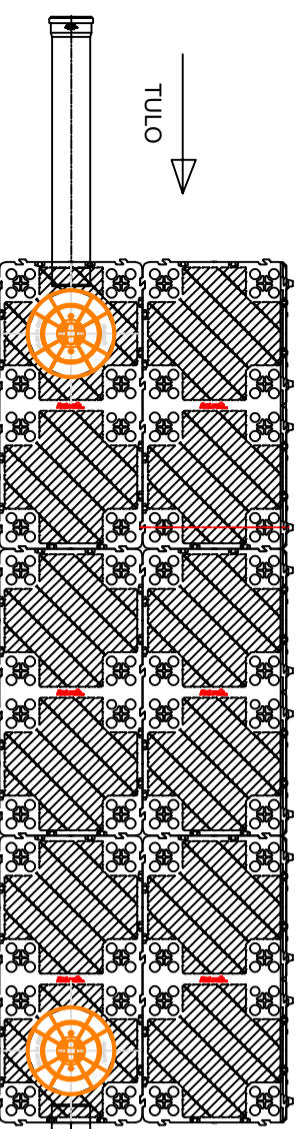

Pohjaveden etäisyys kasettikentän pohjasta min. 0,5m

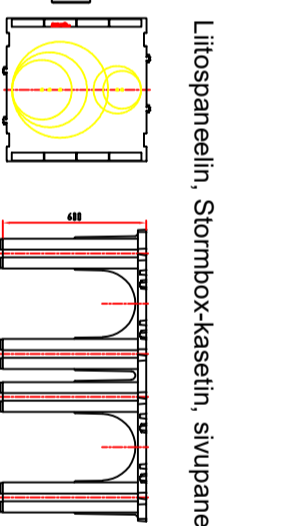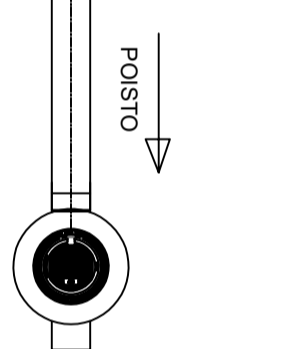


Liitospaneelin, Stormbox-kasetin, sivupaneelin ja tarkastusputken muhvin mitat

- Liitospaneelissa aukkaistavat liitosyhteet 160-400 putkelle

Virtausensäätökaivo

- 560/500 (Haaran max. koko 200mm)
 - 800/500 (Haaran max. koko 315mm)
 - 1000/500 (Haaran max. koko 400mm)
- Muukoko:

- Sallittu max virtaama poistoon = l/s
- Poistoputken koko = mm

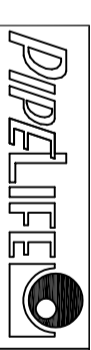

www.pipelife.com

Kohde

Suunnittelija

Projektin nimi: Stormbox II-Viivytyskenttä malli

Mittakaava:

Päivämäärä: 21.5.2019

Lisätietoja kenttien mitoittamisesta ja ilmaisista mitoitushjelminä www.raineo.fi sivulta.

Huomioita
 Kentän korkeus raskaanliikenteen alueella max. 1,8 m
 Kentän korkeus kevyenliikenteen alueella max. 3 m
 Pohjaveden etäisyys kentän pohjaan min. 0,5 m
 Kentän yläpinnan ja maanpinnan välinen etäisyys min. 0,8 m
 Viivytävän kentän ympärille hitsataan HDPE-2mm muovikaivo
 Suodatinkangas asennetaan kaivon ympärille
 Yksi kappale 110mm korvausilmaputkea riittää 7500m² valumapinta-alueelle