PIHAKAIVO PRO 670

PERUSVESIEN JA SALAOJIEN KOKOOJAKAIVO

Lvi-no 2685 401

PIPELIFE
PL5, 91101 Ii
Puh +358 (0)30 600 2220
Fax +358 (0)30 600 2221

5.3

Toimituspaketti sisältää:
Sis. pallopadotusventtiilin ja läpivientitiivisteen D110 (poran ø125)

Teleskooppinen valurautakansisto
D300 umpikansi 3ton

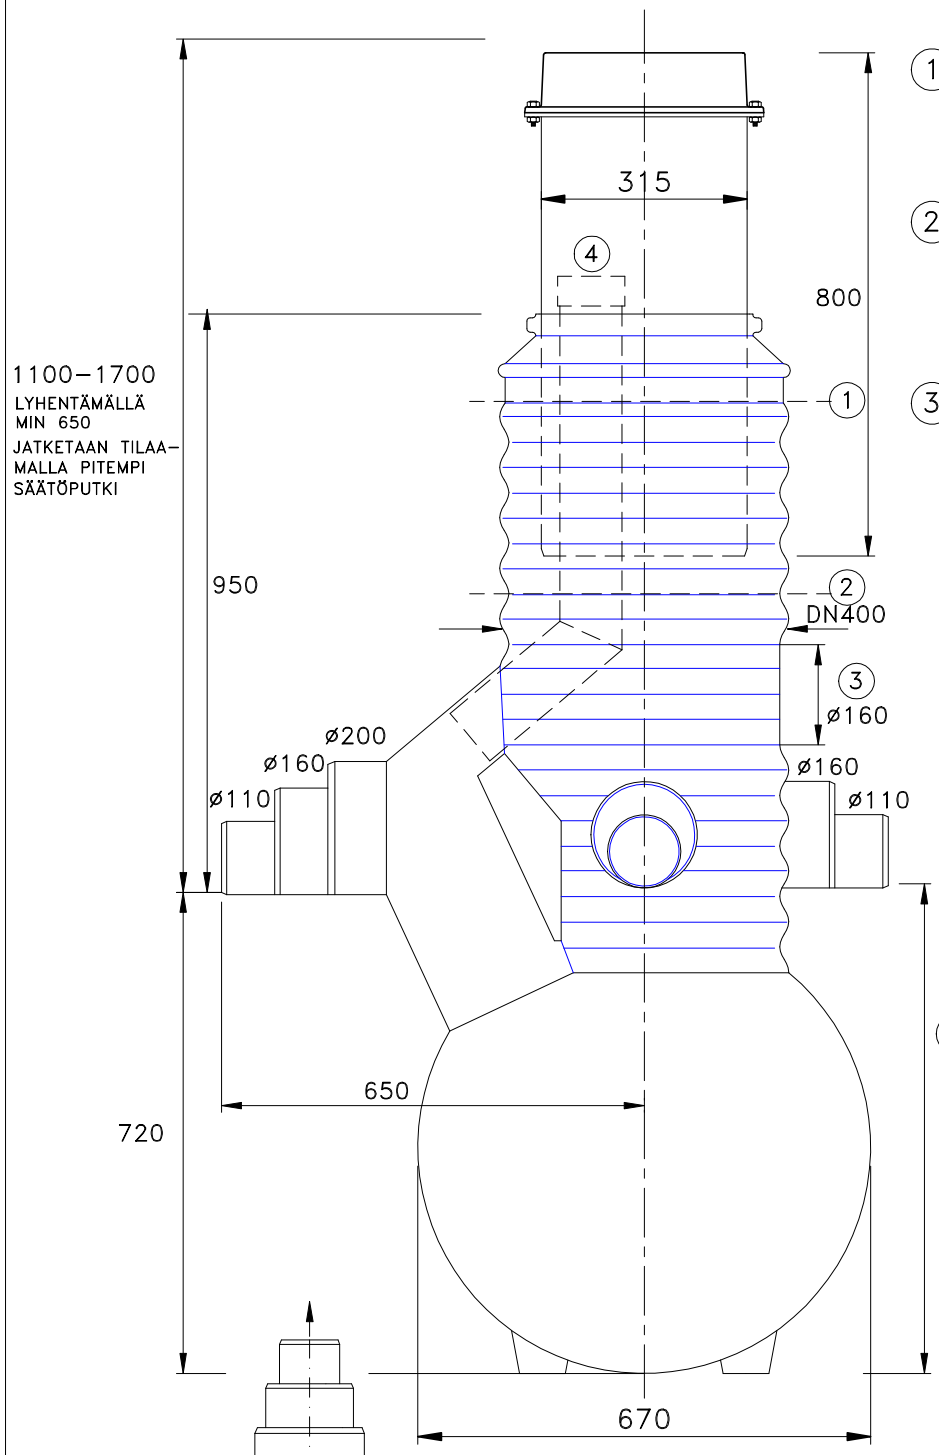

① Sahauslinja lyhennettäessä

② Toinen sahauslinja lyhennystarpeen mukaan

③ Tasopinta pallopadotus-venttiilin asentamista varten

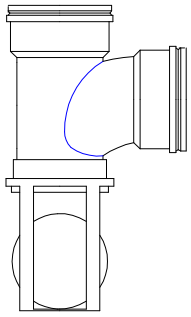

Korkeusero +180mm poistoyhteen vesijuoksusta

④ Huuhteluputki ø90 (erikseen tilattaessa)

Sakkapesän tilavuus 150 L

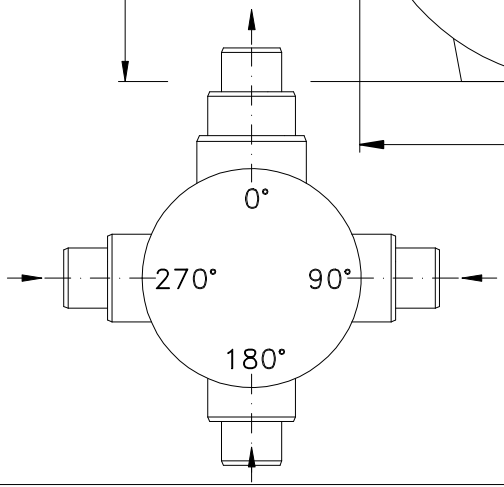

This document is allowed to be used as such or copied to complete sewer pipe line planning.
PROPIPE OY

TÄTÄ asiakirjaa saa käyttää sellaisenaan tai jäljentäen täydentämään viemäröintisuunnitelmia.
PROPIPE OY

PIPELIFE	PVM. 23.8.00	OSASTO	PAINO KG
	SUUN. AV/MR	SUHDE	VANHA N:O
	TARK.	HYV.	UUSI N:O
			LIITTYY
PIHAKAIVO PRO 670			LUETT.N:O / M-FILMI
			MUUTOS