
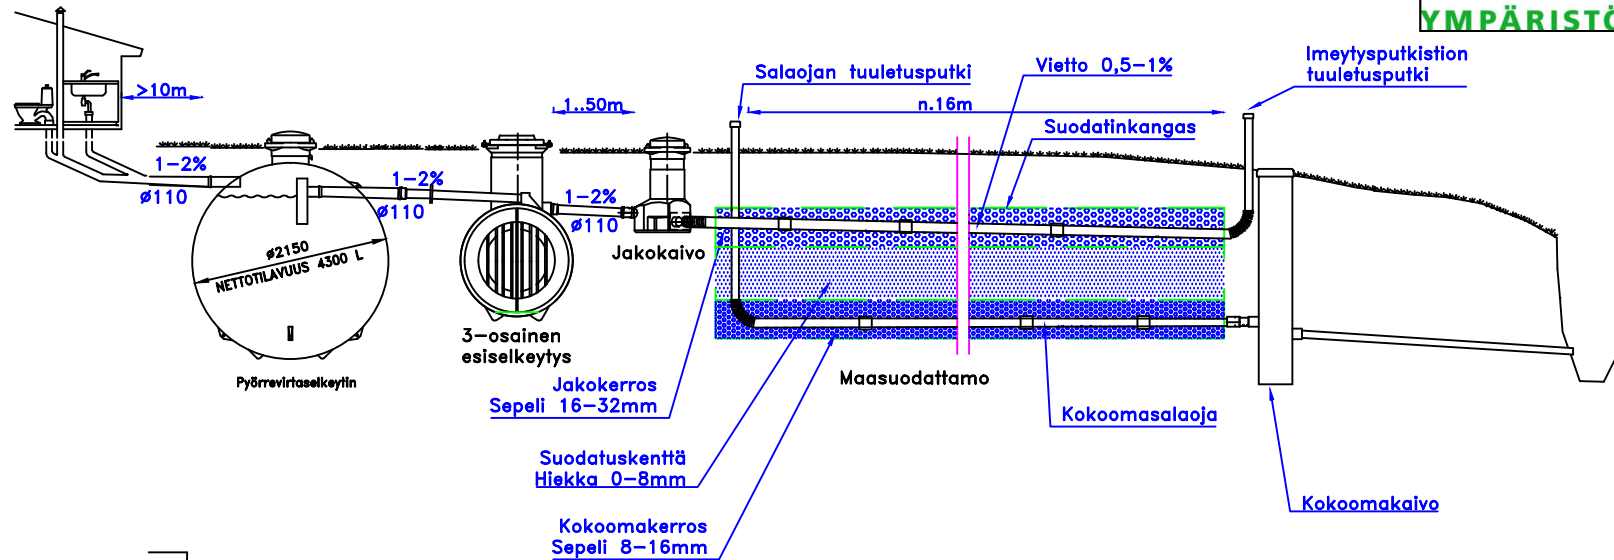
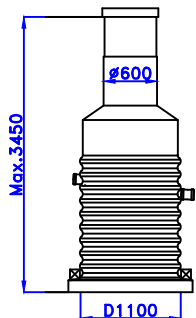


Jakokaivon ja saostussäiliön  
kansistot lukittavissa ja  
korkeus portaattomasti  
säädettävissä.

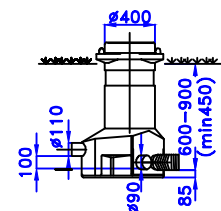







Joku muu: \_\_\_\_\_




Imeytysputkisto

Joku muu: \_\_\_\_\_

KIVIAINEKSET:




VEDENJAKOPUTKISTO:


☐ Erilliset osastot


Imeytysputkien yht.pituus: \_\_\_\_m

KOKOOMAKAIVO:


☐ Propipe d=315

☐ Joku muu: \_\_\_\_\_

PUMPPUKAIVO:

☐ Propipe d=560

☐ Joku muu: \_\_\_\_\_

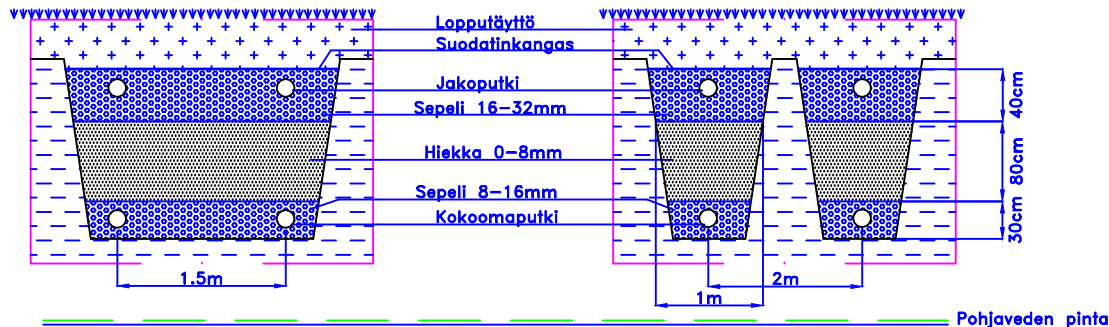

Kaupunginosa / kylä	Viranomaisen merkintöjä	Muutos
Rakennuksen nimi ja osoite	Sisältö PIPELIFE YMPÄRISTÖ Maasuodatusjärjestelmä	
Rakennustoimenpide	Suunnittelualue	Työn numero
Päiväys ja allekirjoitus	Suunn.	Piirt.
	Tark.	Tark.