
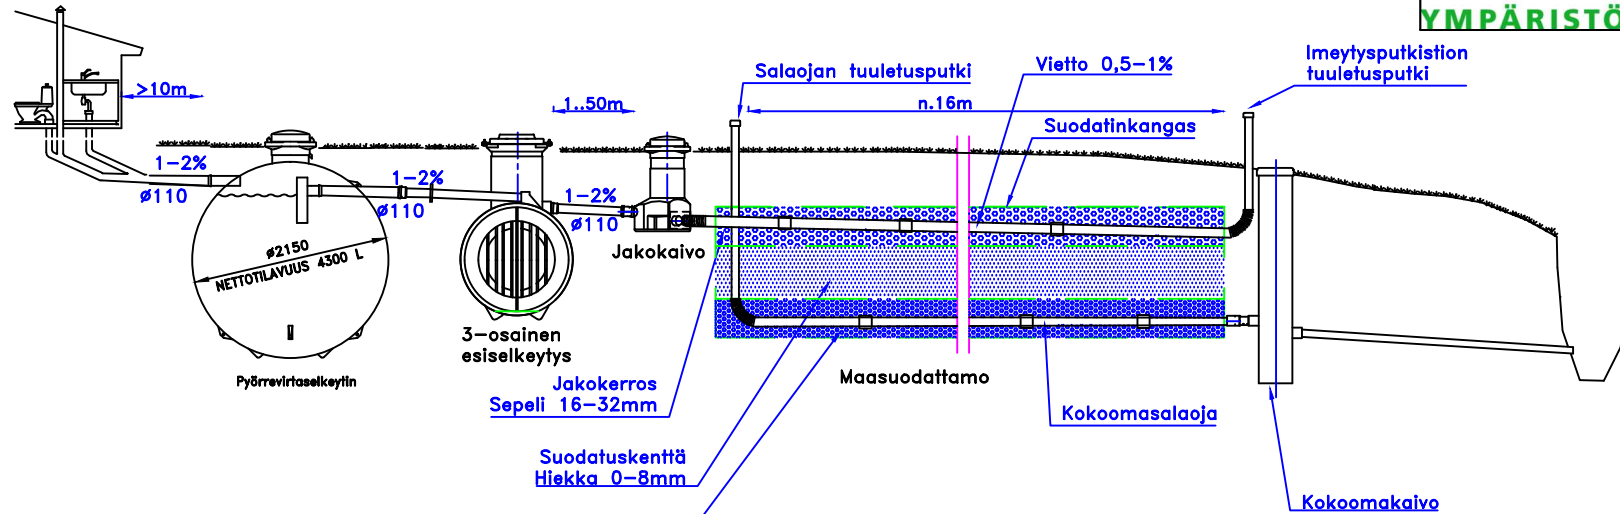



Jakokaivon ja saostussäiliön
kansistot lukittavissa ja
korkeus portaattomasti
säädettävissä.

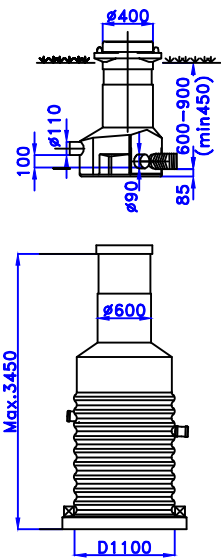


Joku muu: _____
Imeytysputkisto
Joku muu: _____
KIVIAINEKSET:

- VEDENJAKOPUTKISTO:
 Erilliset osastot
 Imeytysputkien yht.pituus: ___m
 KOKOOMAKAIVO:
 Propipe d=315
 Joku muu: _____
 PUMPPUKAIVO:
 Propipe d=560
 Joku muu: _____

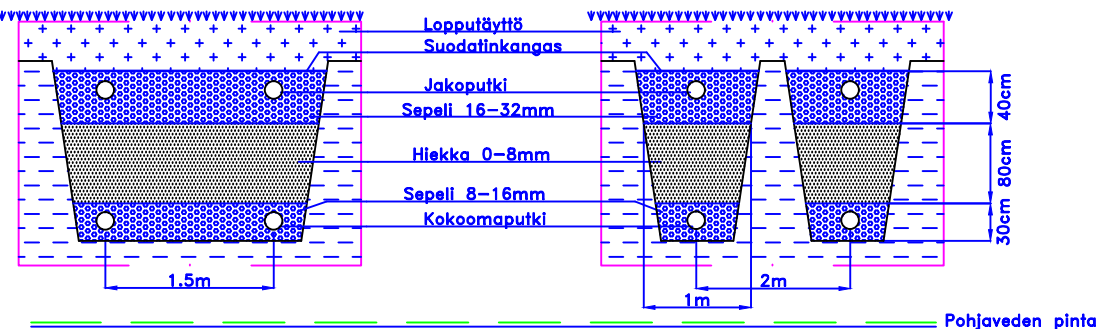

Kaupunginosa / kylä	Viranomaisen merkintöjä	Muutos
Rakennuksen nimi ja osoite	Sisältö PIPELIFE YMPÄRISTÖ Maasuodatusjärjestelmä	
Rakennustoimenpide	Suunnitteluuala	Työn numero
Päiväys ja allekirjoitus	Suunn.	Piirt.
	Tark.	Tark.