


JÄTEVEDEN TARKASTUSKAIVO

JVTK 560/500 (MASSIIVIPOHJALLA)

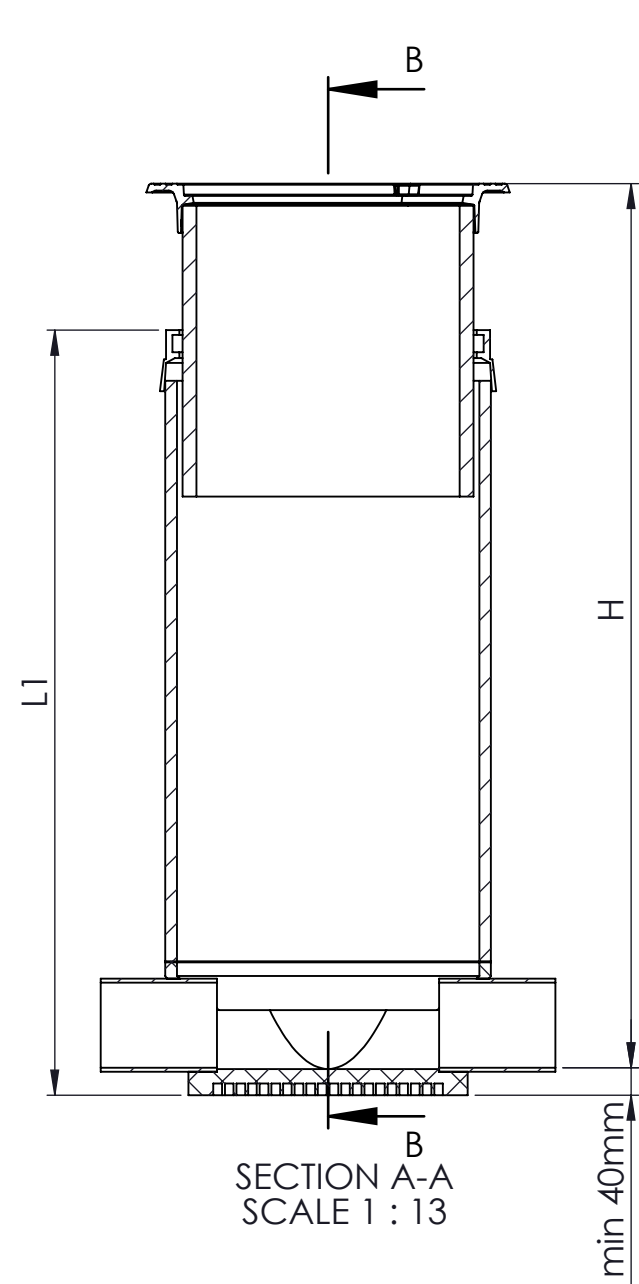

SECTION A-A
SCALE 1 : 13

min 40mm

Teleskooppirengas
 Hitsattava
 Ruuvikiinnitteinen

Runkoputki
 Ø560

Umpikansi
 Ø500/40tn

Teleskooppiputki Ø500
 Vakio 0.75m
 Muu _____


Massiivipohja

SECTION B-B
SCALE 1 : 13



Tulo
 Ø110
 Ø160
 Ø200
 Ø250



Poisto
 Ø110
 Ø160
 Ø200
 Ø250

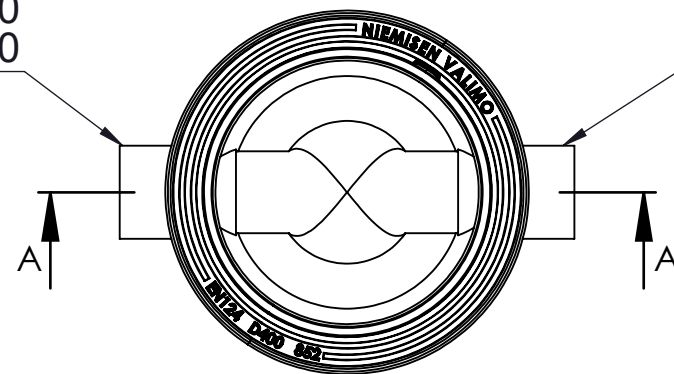

Kaivon korkeus (vj-mp) H = _____ mm

Runko-osan korkeus L1 = _____ mm

Muut tuloyhteet LVI-suunnitelman mukaisesti

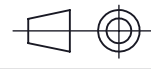Materiaali:	Rakennustoimenpide: Tyypikuva	Suunnittelija / Piirtäjä: T.S	Pvm: 30.12.2021
 Työnumero:	Rakennuskohteen nimi ja osoite:	Massa:	Sivu: 1/1
PIPELIFE  www.pipelife.com	Kuvaukset / Sisältö: JÄTEVEDEN TARKASTUSKAIVO JVTK 560/500 (MASSIIVIPOHJALLA)	Arkkikoko: A3	Mittakaava: 1:20
		Tuotenumero: 70022200	Rev