


JÄTEVEDEN TARKASTUSKAIVO


JVTK 560/500 (MASSIIVIPOHJALLA)

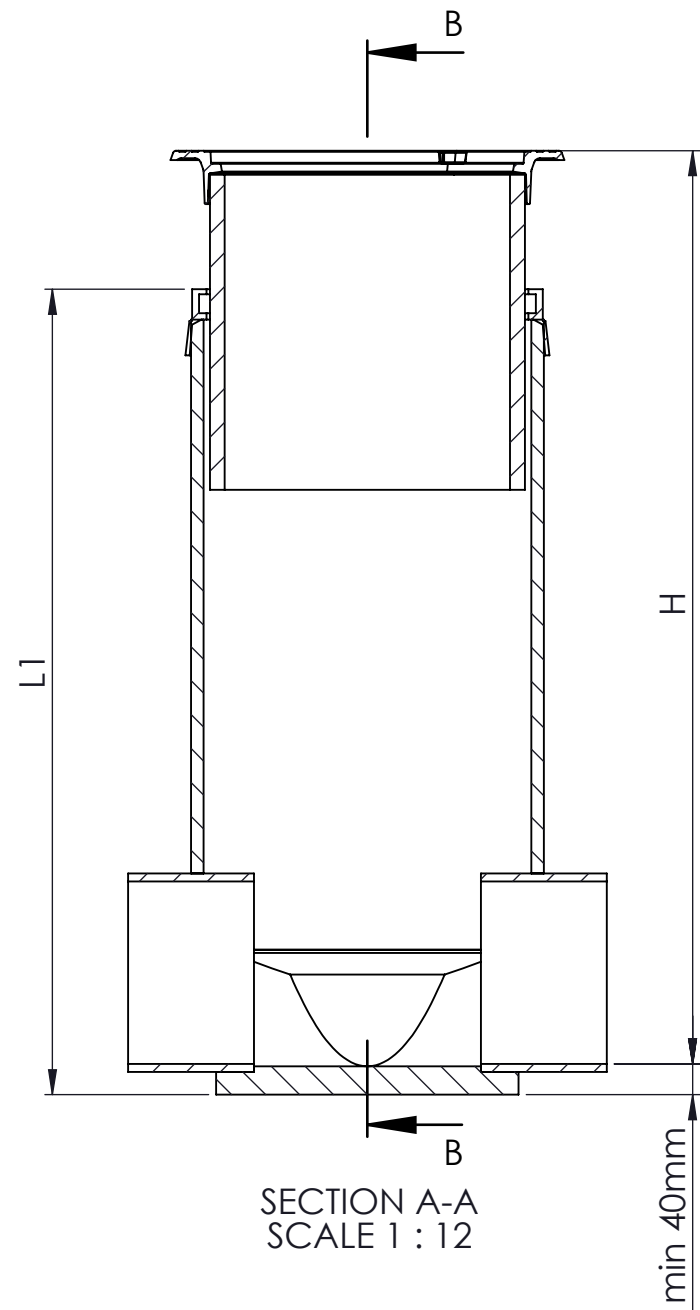

SECTION A-A
SCALE 1 : 12

- Tulo
- Ø110
 - Ø160
 - Ø200
 - Ø250
 - Ø315
 - Ø400

- Poisto
- Ø315
 - Ø400

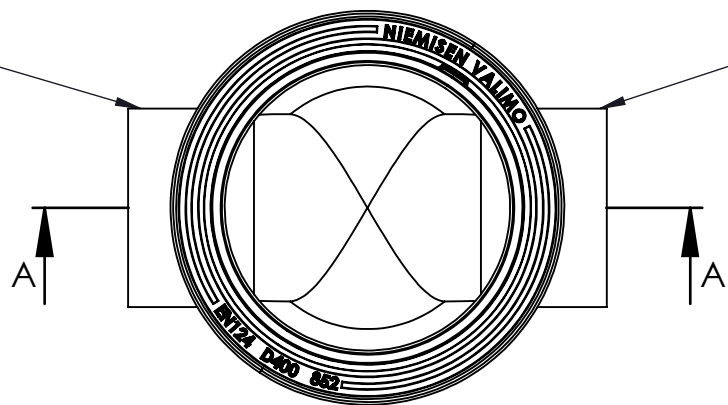


Runkoputki
Ø560

Teleskooppirengas
 Hitsattava
 Ruuvikiinnitteinen


Umpikansi
Ø500/40tn

Teleskooppiputki Ø500
 Vakio 0.75m
 Muu _____

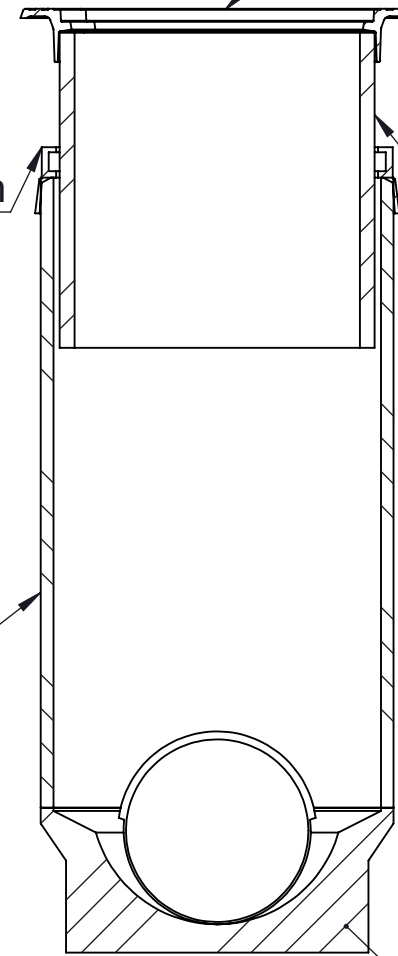

SECTION B-B
SCALE 1 : 12



Massiivipohja

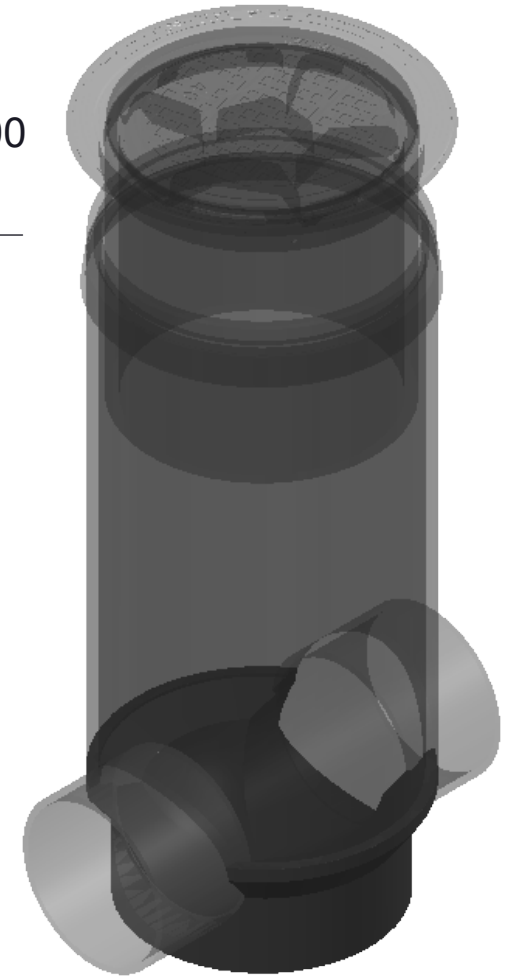

Kaivon korkeus (vj-mp) H = _____ mm

Runko-osan korkeus L1 = _____ mm

Muut tuloyhteet LVI-suunnitelman mukaisesti

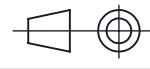Materiaali:	Rakennustoimenpide: Tyypikuva	Suunnittelija / Piirtäjä: T.S	Pvm: 30.12.2021
 Työnumero:	Rakennuskohteen nimi ja osoite:	Massa:	Sivu: 1/1
PIPELIFE  www.pipelife.com	Kuvaukset / Sisältö: JÄTEVEDEN TARKASTUSKAIVO JVTK 560/500 (MASSIIVIPOHJALLA)	Arkkikoko: A3	Mittakaava: 1:20
		Tuotenumero: 70022201	Rev