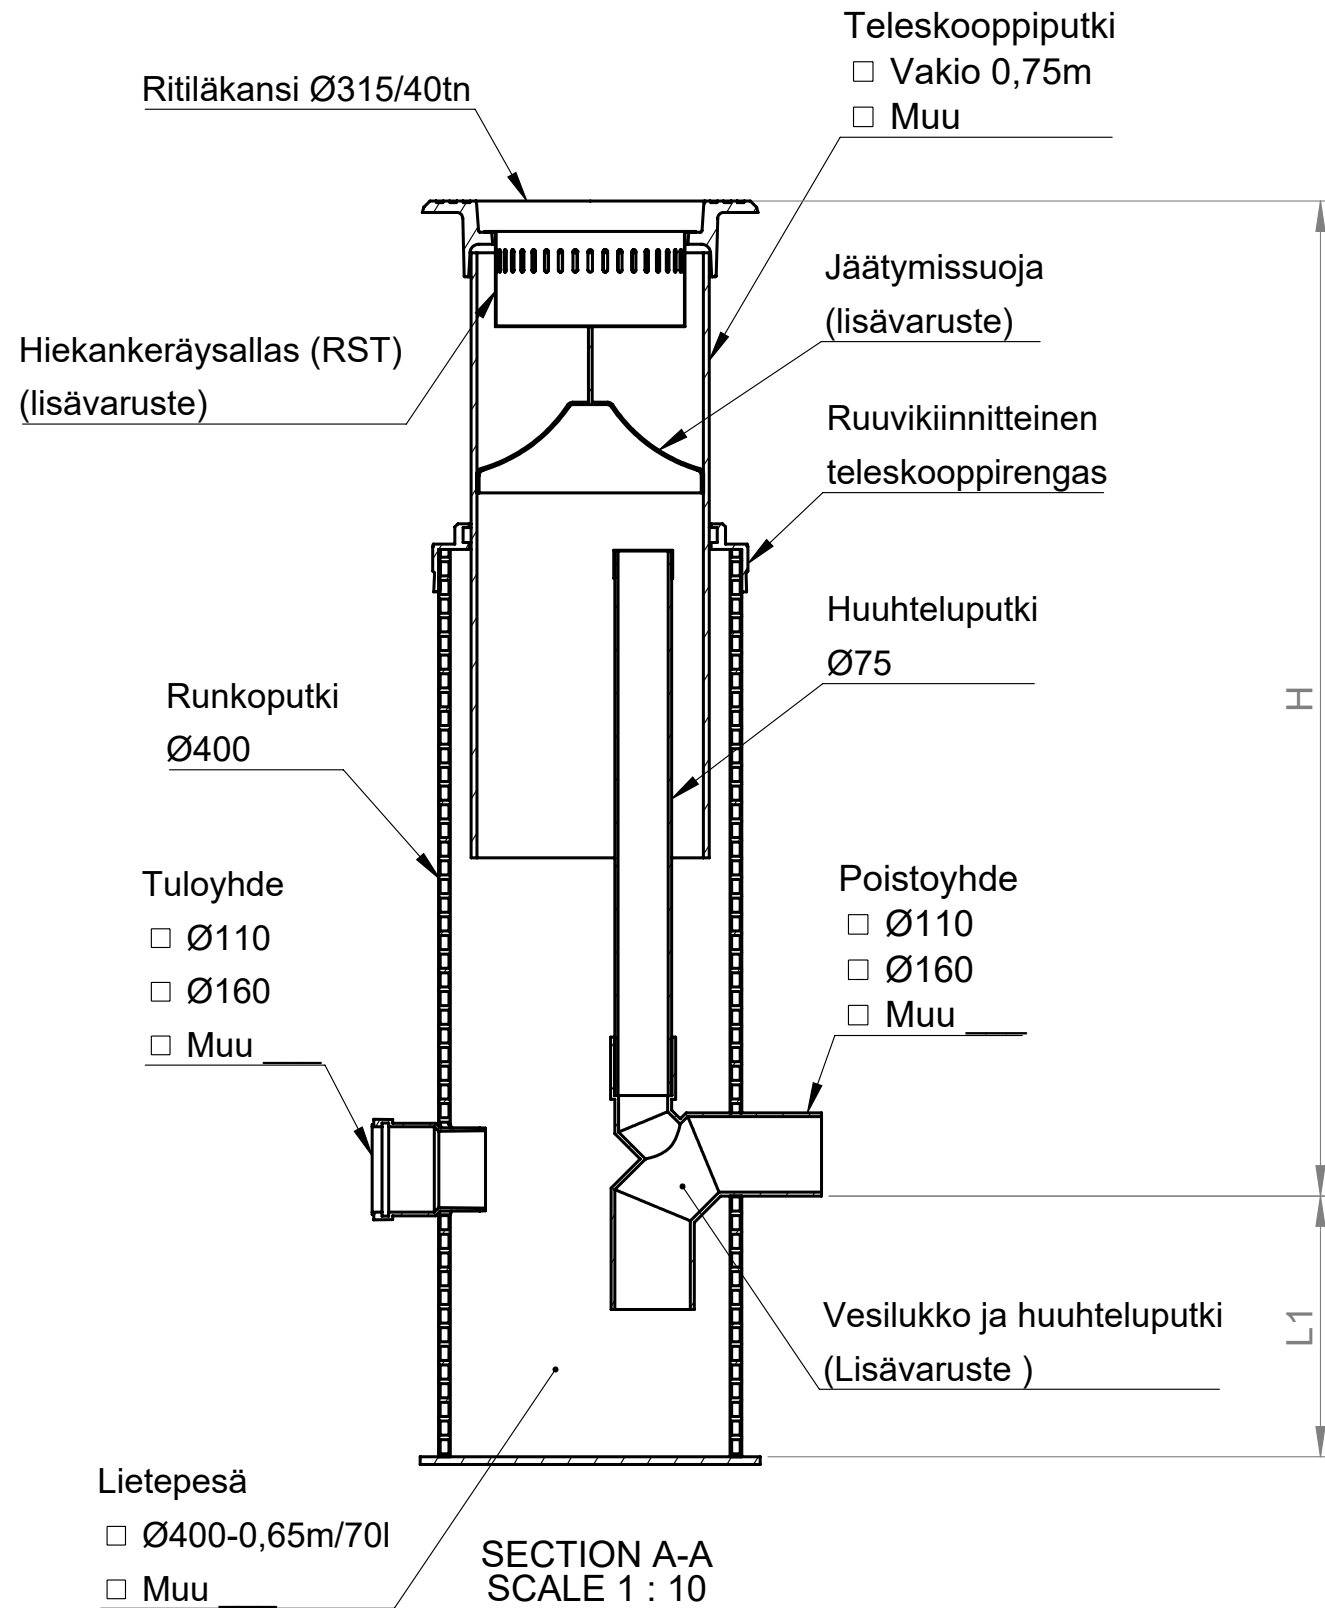


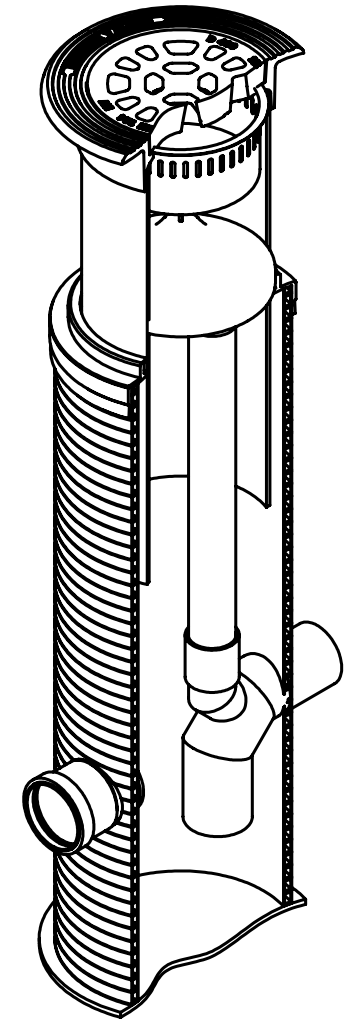
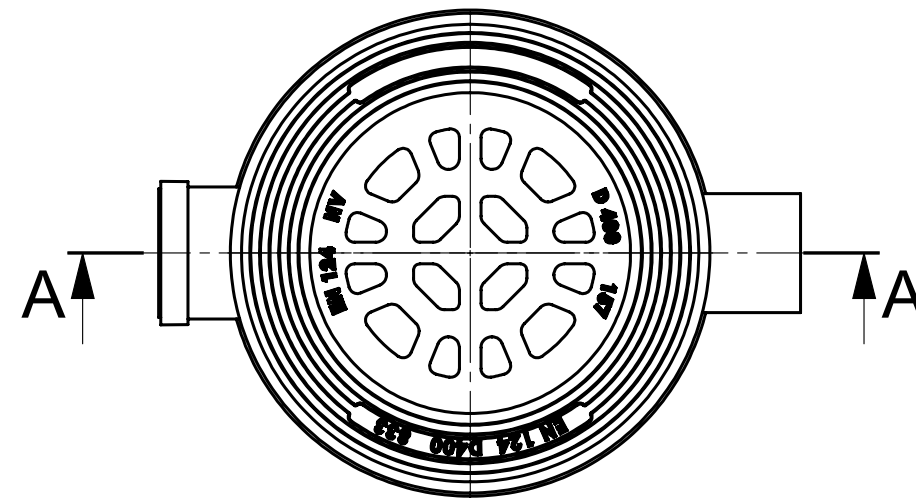
SADEVESIKAIVO

SVK 400-315



Lisävarusteet



- Jäätymissuoja
- Hiekankeräysallas (RST)
- Vesilukko ja huuhdeluputki
 - Ø110
 - Ø160
 - Ø200
- Ilman vesilukkoa



Kaivon korkeus (vj-mp) H = ____ mm

Lietepesän korkeus L1 = ____ mm

Muut tuloyhteet LVI-suunnitelman mukaisesti

Materiaali:	Rakennustoimenpide: Tyypikuva	Suunnittelija / Piirtäjä: SR	Pvm: 08.04.2021
 Työnumero:	Rakennuskohteen nimi ja osoite:	Massa:	Sivu: 2/1
	Kuvaukset / Sisältö: SADEVESIKAIVO SVK 400-315	Arkkikoko: A3	Mittakaava: 1:20
www.pipelife.com		Tuotenumero: 70000977	Rev