





SVTK 1300-2390

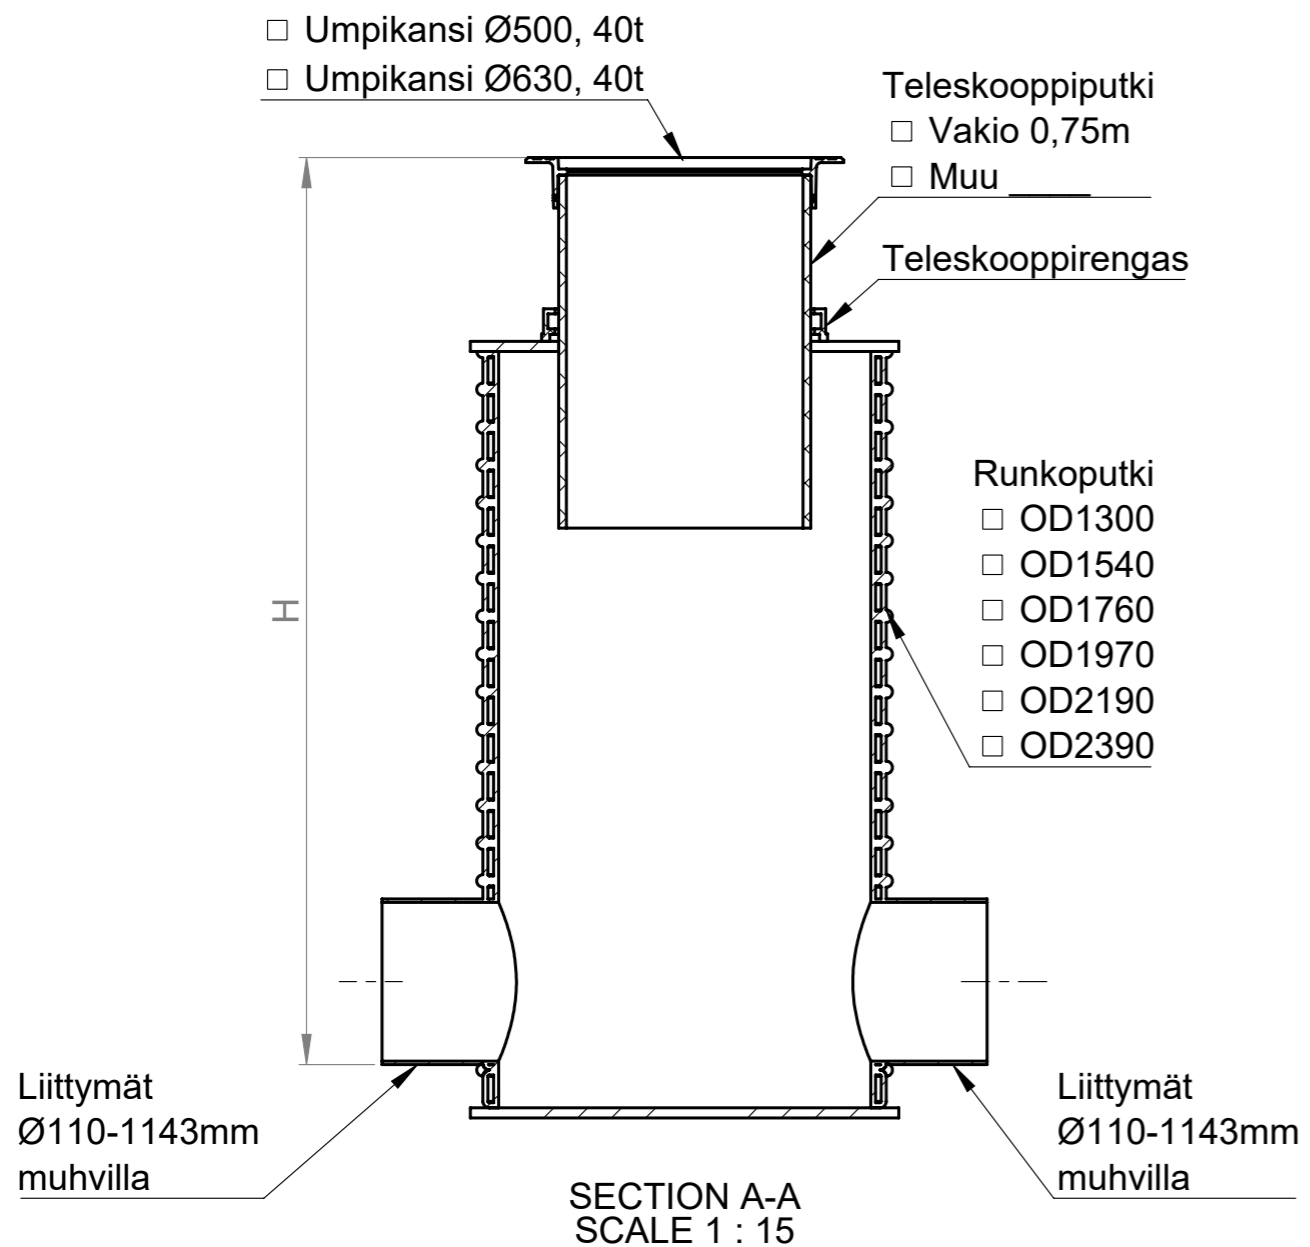

Kaivon korkeus H (vj-mp) = ____ mm

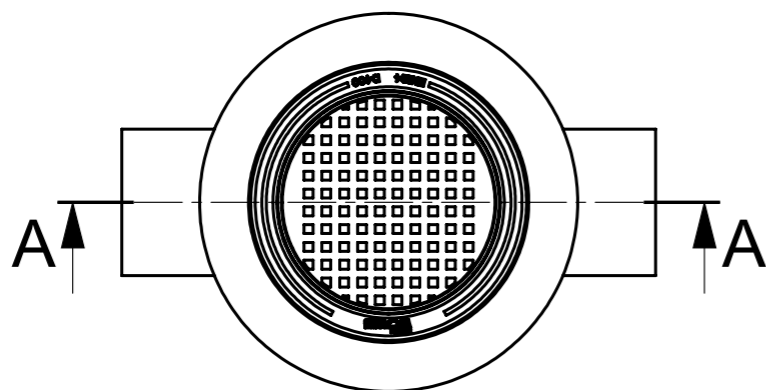

Materiaali:	Rakennustoimenpide: Tyypik kuva	Suunnittelija / Piirtäjä: SR	Pvm: 25.03.2020
 Työnumero:	Rakennuskohteen nimi ja osoite:	Massa:	Sivu: 1/1
 www.pipelife.com	Kuvaukset / Sisältö: SVTK 1300-2390	Arkkikoko: A3	Mittakaava: 1:20
		Tuotenumero:	Rev