





# SVTK 800/560/500

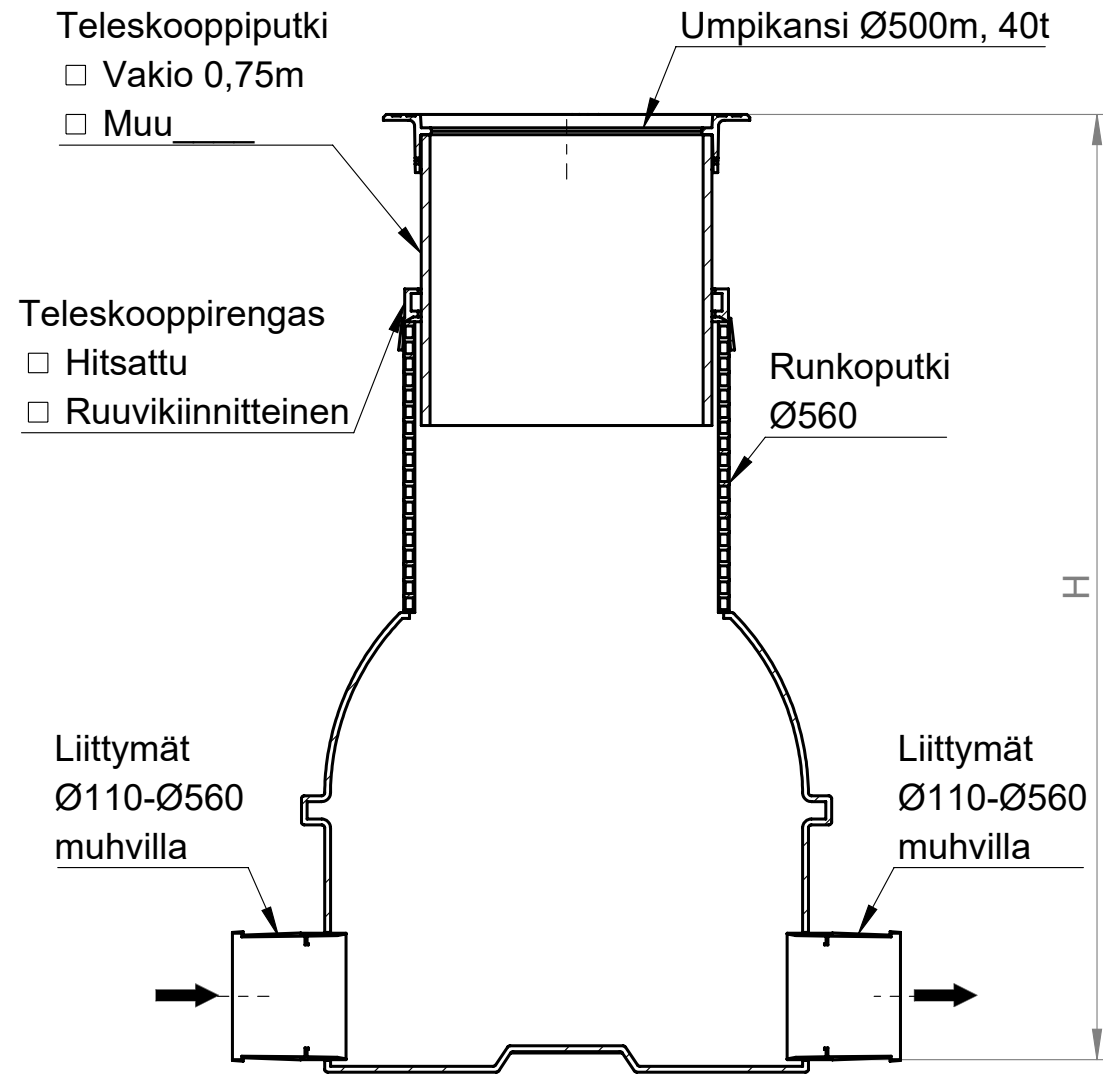

SECTION A-A  
SCALE 1 : 13

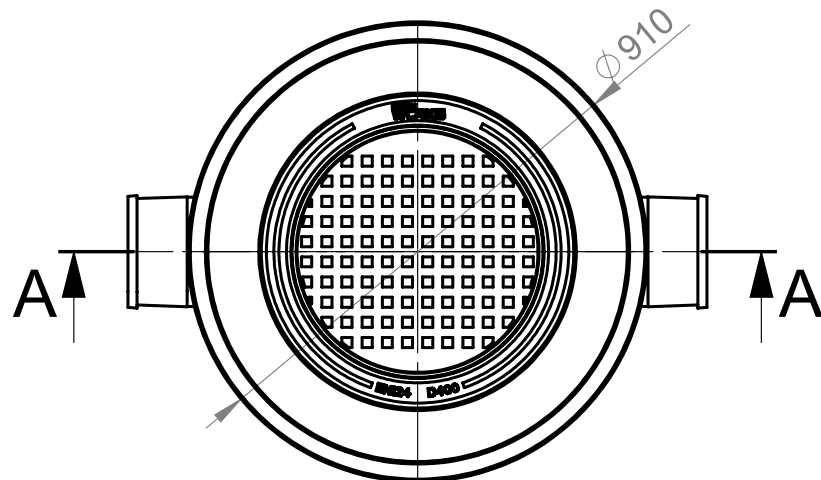

Kaivon korkeus H (vj-mp) = \_\_\_\_ mm

Materiaali:	Rakennustoimenpide: <b>Tyypikuva</b>	Suunnittelija / Piirtäjä: SR	Pvm: 23.03.2020
 Työnumero:	Rakennuskohteen nimi ja osoite:	Massa:	Sivu: 2/1
 www.pipelife.com	Kuvaukset / Sisältö: SVTK 800/560/500	Arkkikoko: A3	Mittakaava: 1:20
		Tuotenumero: 70000990	Rev