



JÄTEVEDEN TARKASTUSKAIVO

JVTK 400/315 (MASSIIVIPOHJALLA)

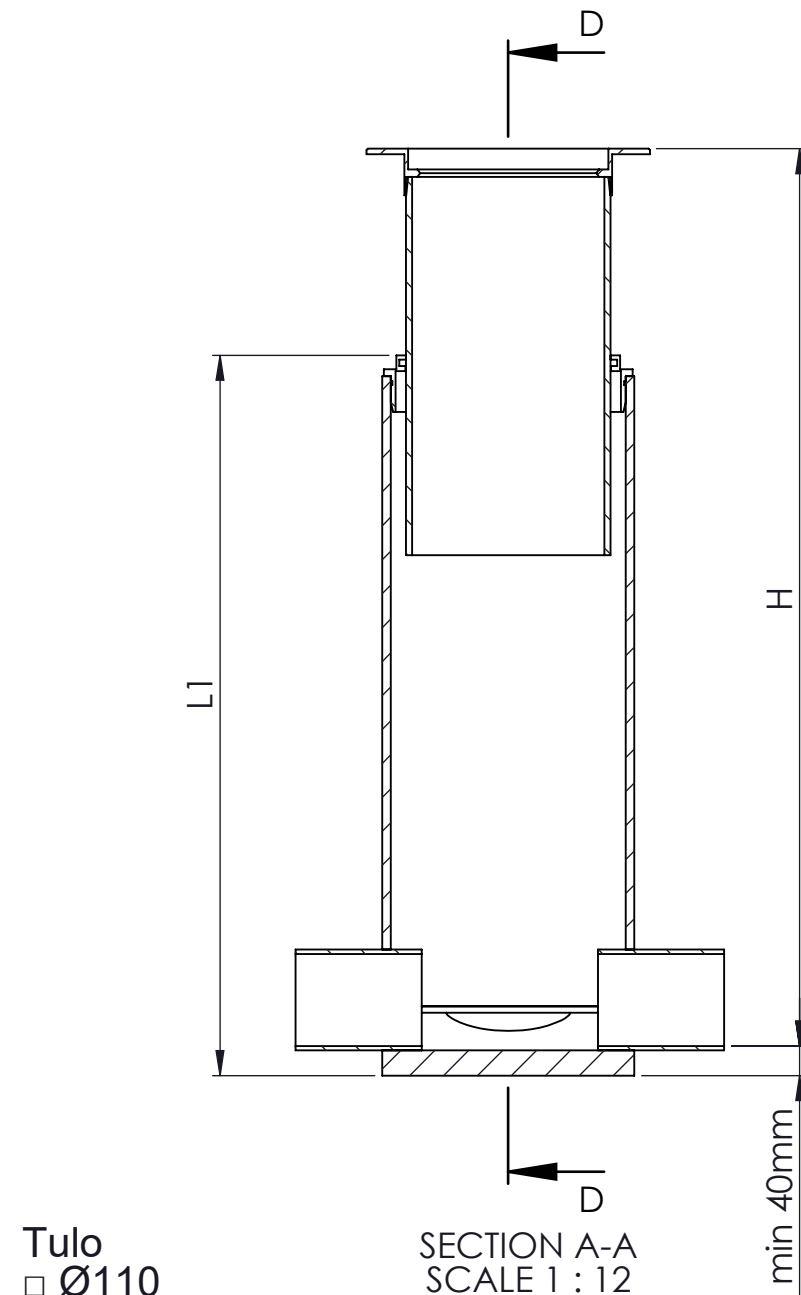


Tulo
☐ Ø110
☐ Ø160
☐ Ø200
☐ Ø250
☐ Ø315

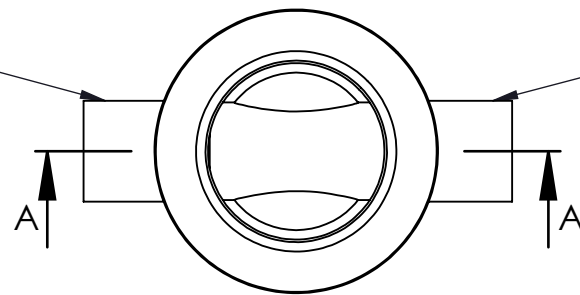

Poisto
☐ Ø110
☐ Ø160
☐ Ø200
☐ Ø250
☐ Ø315

Teleskooppirengas
☐ Hitsattava
☐ Ruuvikiinnitteinen

Runkoputki
 Ø400

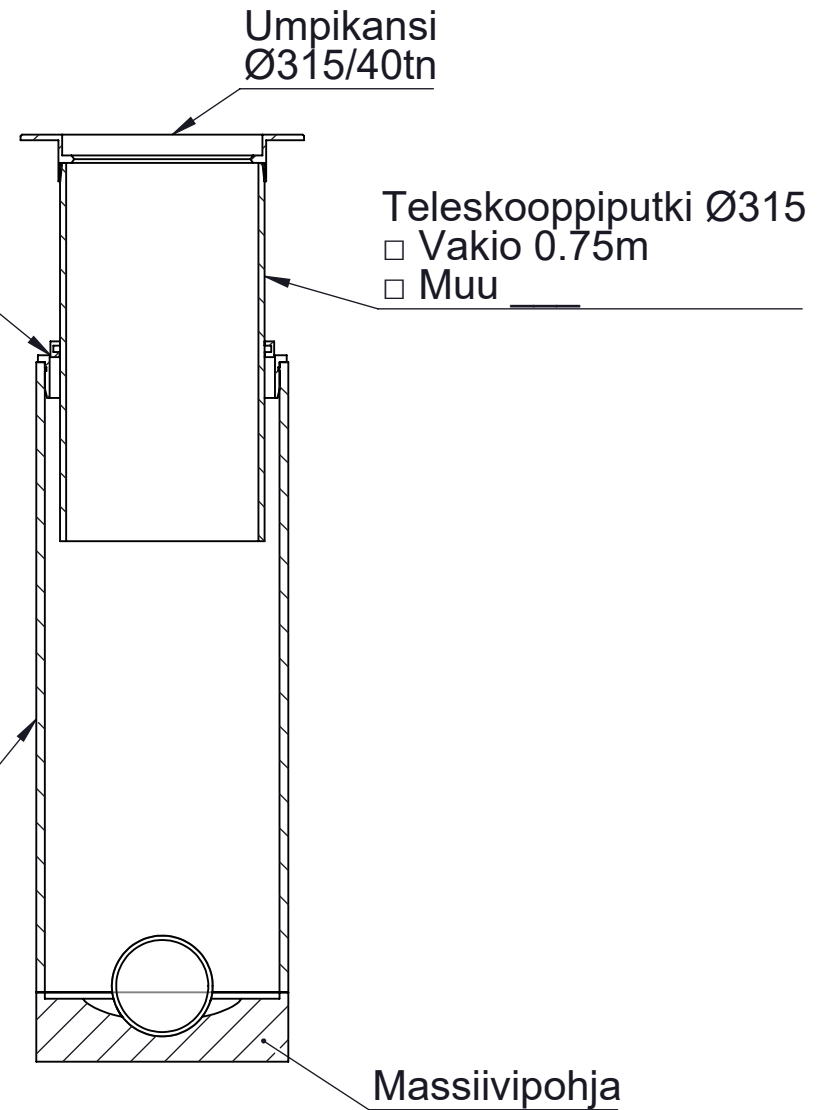


Umpikansi
 Ø315/40tn

Teleskooppiputki Ø315
☐ Vakio 0.75m
☐ Muu _____

Massiivipohja


SECTION D-D
 SCALE 1 : 12

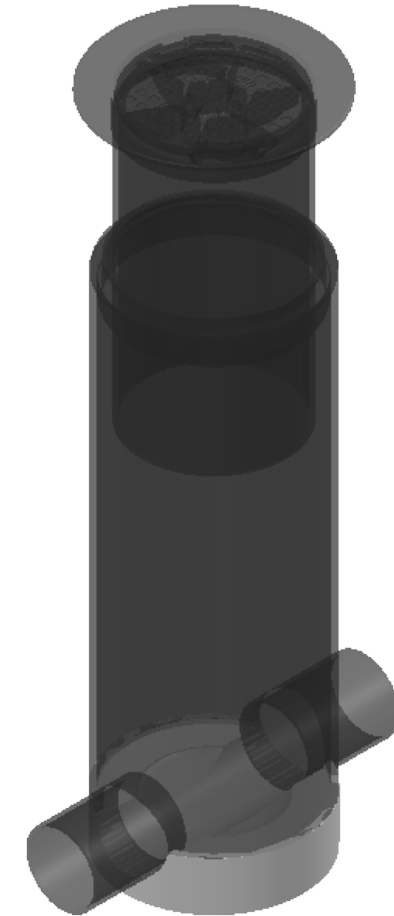

Kaivon korkeus (vj-mp) H = _____ mm

Runko-osan korkeus L1 = _____ mm

Muut tuloyhteet LVI-suunnitelman mukaisesti

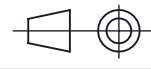Materiaali:	Rakennustoimenpide: Tyypikuva	Suunnittelija / Piirtäjä: T.S	Pvm: 30.12.2021
 Työnumero:	Rakennuskohteen nimi ja osoite:	Massa:	Sivu: 1/1
 www.pipelife.com	Kuvaukset / Sisältö: JÄTEVEDEN TARKASTUSKAIVO JVTK 400/315 (MASSIIVIPOHJA)	Arkkikoko: A3	Mittakaava: 1:20
		Tuotenumero: 70022198	