

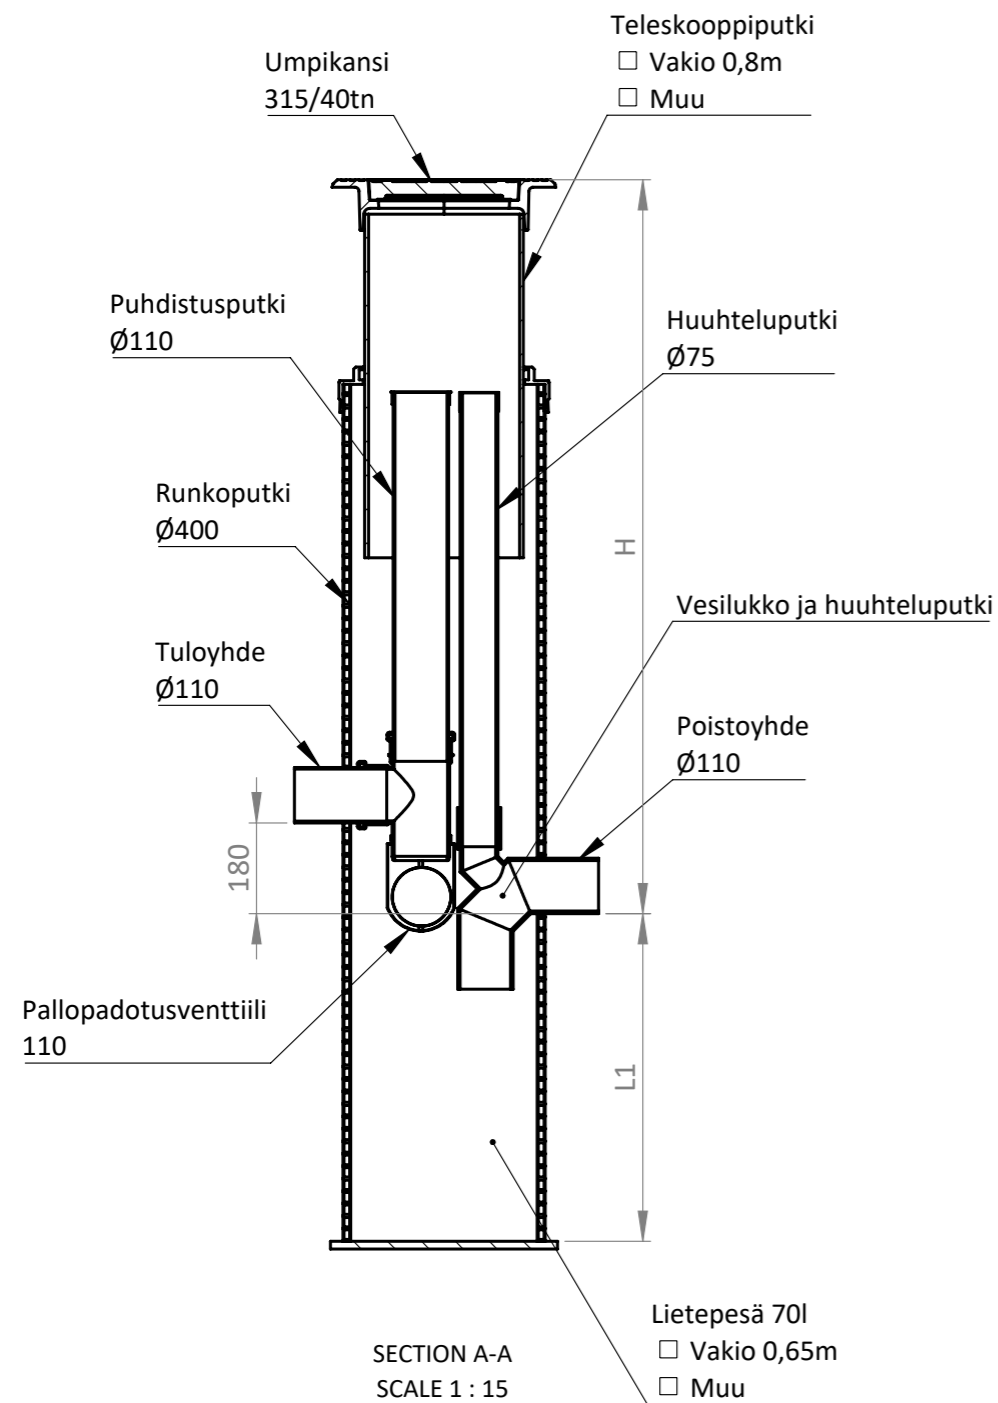


PERUSVESIKAIVO PVK 400/315

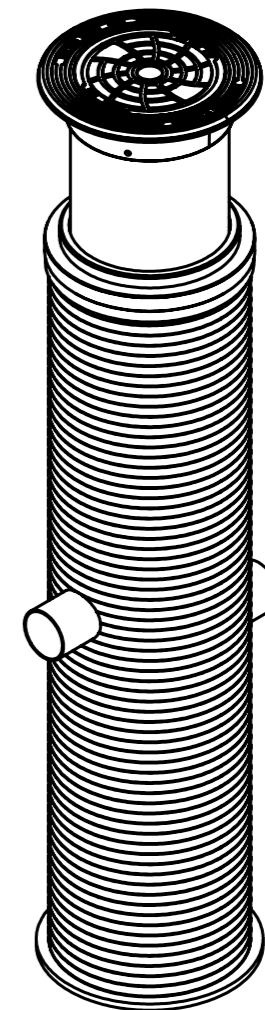

Lisävarusteet

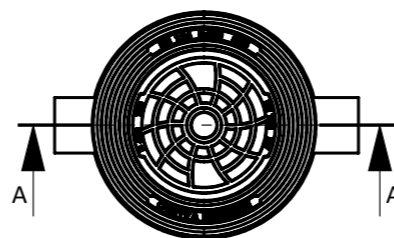

- Puhdistusputki
- Vesilukko ja huuhteluputki
- Ilmanvesilukkoa



Kaivon korkeus H (vj-mp) = _____

Lietepesän korkeus L1 = _____

Muut tuloyhteet LVI-suunnitelman mukaisesti

Materiaali:	Rakennustoimenpide: TYYPPIKUVA	Suunnittelija / Piirtäjä: SR	Pvm: 31/05/2023
 Työnumero:	Rakennuskohteen nimi ja osoite:	Massa:	Sivu: 1/1
 www.pipelife.com	Kuvaukset / Sisältö: PERUSVESIKAIVO PVK 400/315	Arkkikoko: A3	Mittakaava: 1:20
		Tuotenumero: 70024539	Rev