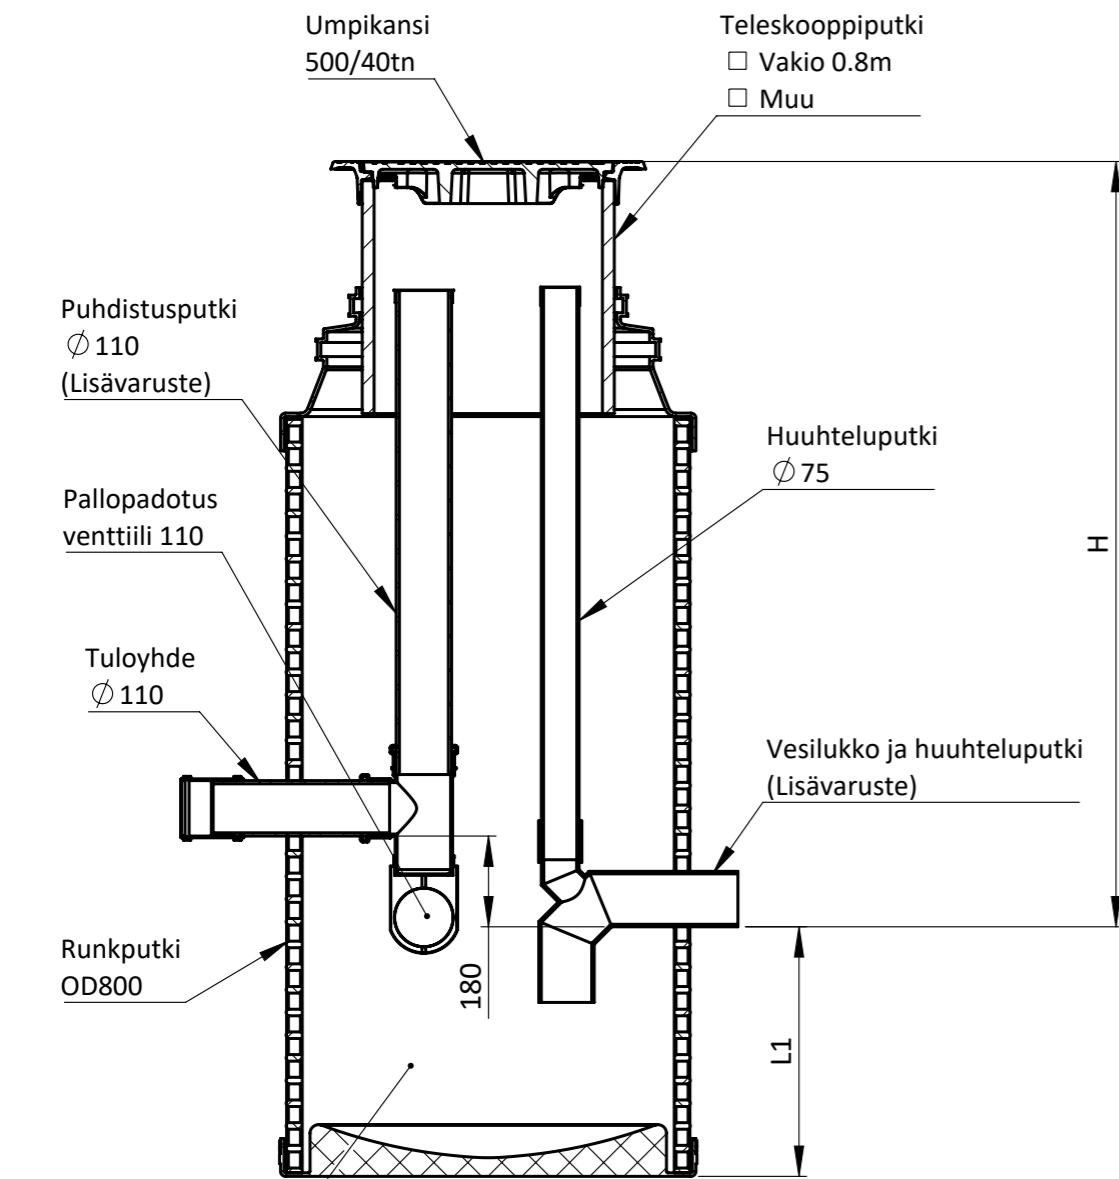


PVK 800/500 TELESKOOPILLA

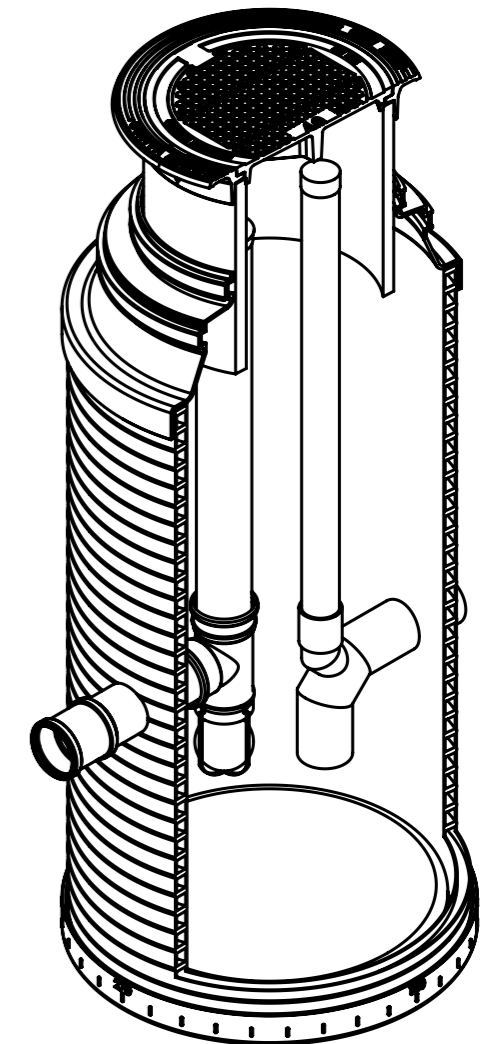
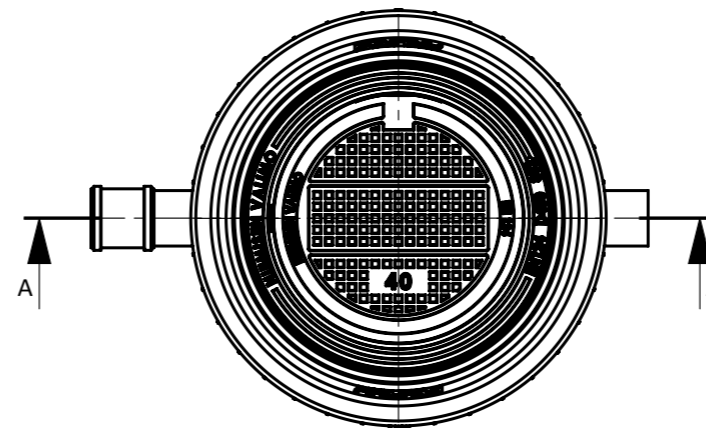


- Lietepesä
- Vakio 0.5m
 - Muu

SECTION A-A
SCALE 1 : 15



Lisävarusteet:

- Puhdistusputki
- Vesilukko ja huuhteluputki
 - Ø 110
 - Ø 160
 - Ø 200
- Ilman vesilukkoa



Kaivon korkeus H (vj-mp)= _____ mm

Lietepesän korkeus L1= _____ mm

Materiaali:	Rakennustoimenpide: TYYPPIKUVA	Suunnittelija / Piirtäjä: SR	Pvm: 04.07.2024
 Työnumero:	Rakennuskohteen nimi ja osoite:	Massa:	Sivu: 1/1
 www.pipelife.com	Kuvaukset / Sisältö: PVK 800/500 TELESKOOPILLA	Arkkikoko: A3	Mittakaava: 1:15
		Tuotenumero: 70000968	Rev