

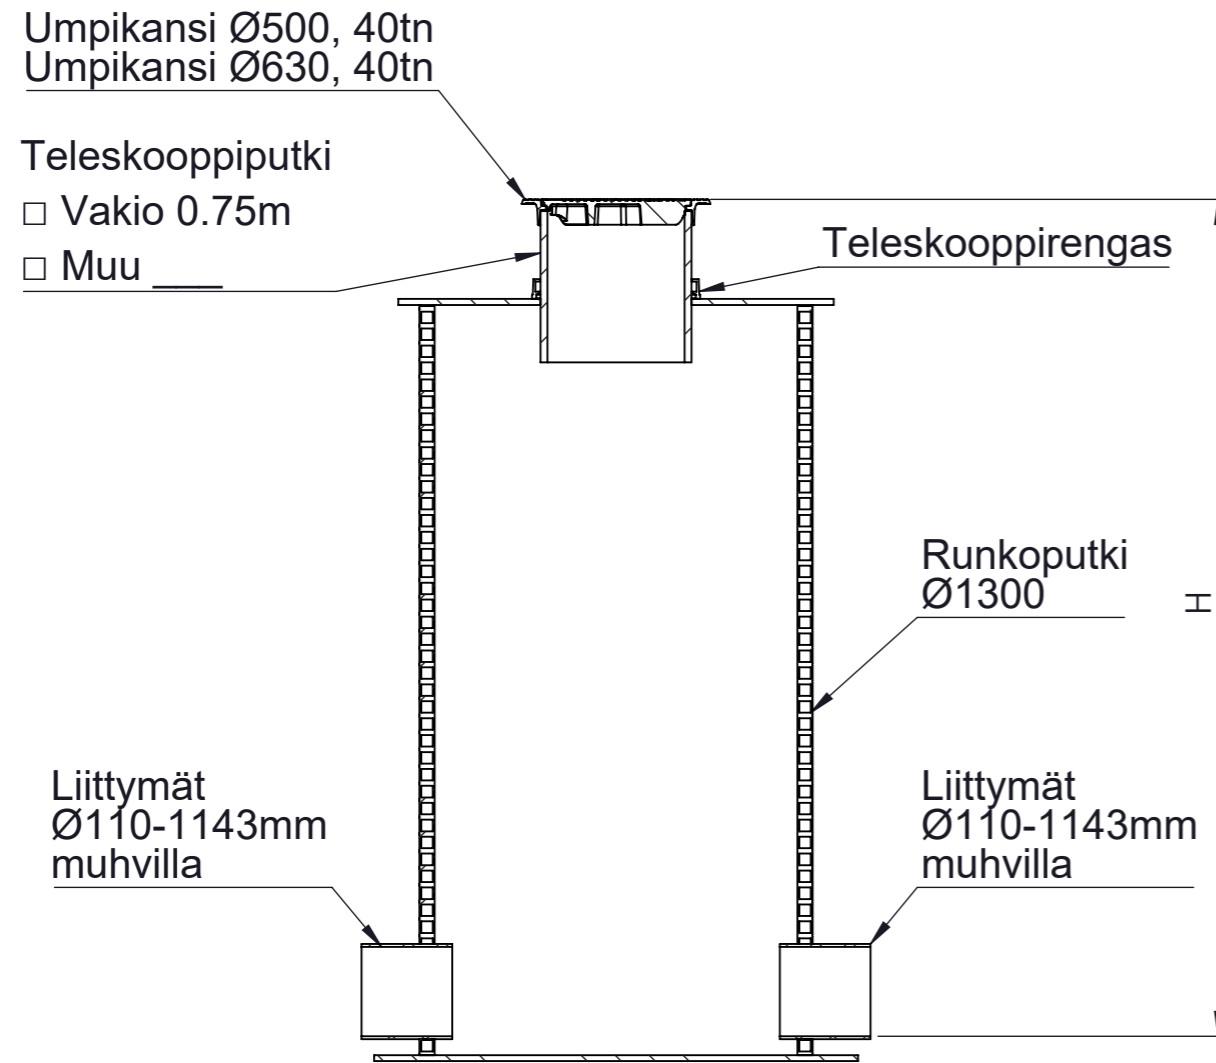


SADEVEDEN TARKASTUSKAIVO

SVTK 1300/500

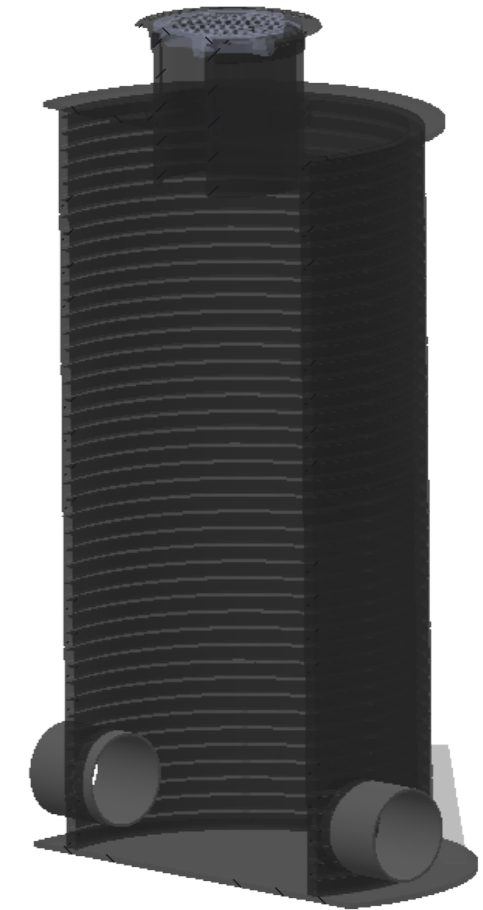

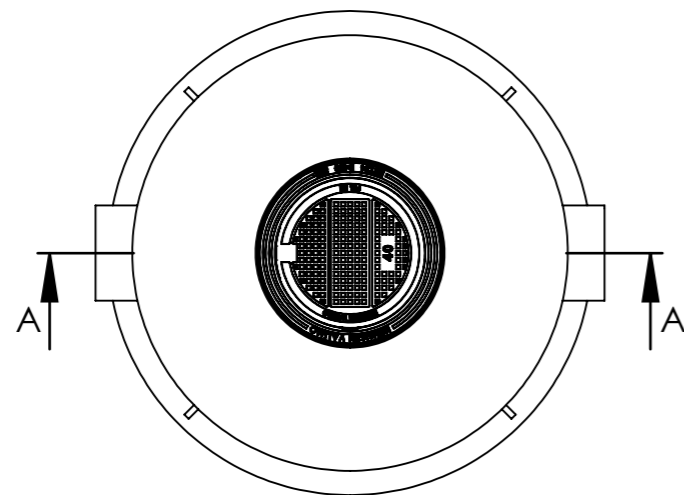

SECTION A-A
SCALE 1 : 25



Kaivon korkeus (vj-mp) H = _____ mm

Muut tuloyhteet LVI-suunnitelman mukaisesti

Työnumero:	Rakennustoimenpide: Tyypikuva	Suunnittelija / Piirtäjä: T.S	Pvm: 27.12.2021
 Materiaali:	Rakennuskohteen nimi ja osoite:	Massa:	Sivu: 1/1
 www.pipelife.com	Kuvaukset / Sisältö: SADEVEDEN TARKASTUSKAIVO SVTK 1300/500	Arkkikoko: A3	Mittakaava: 1:20
		Tuotenumero: 70020028	