

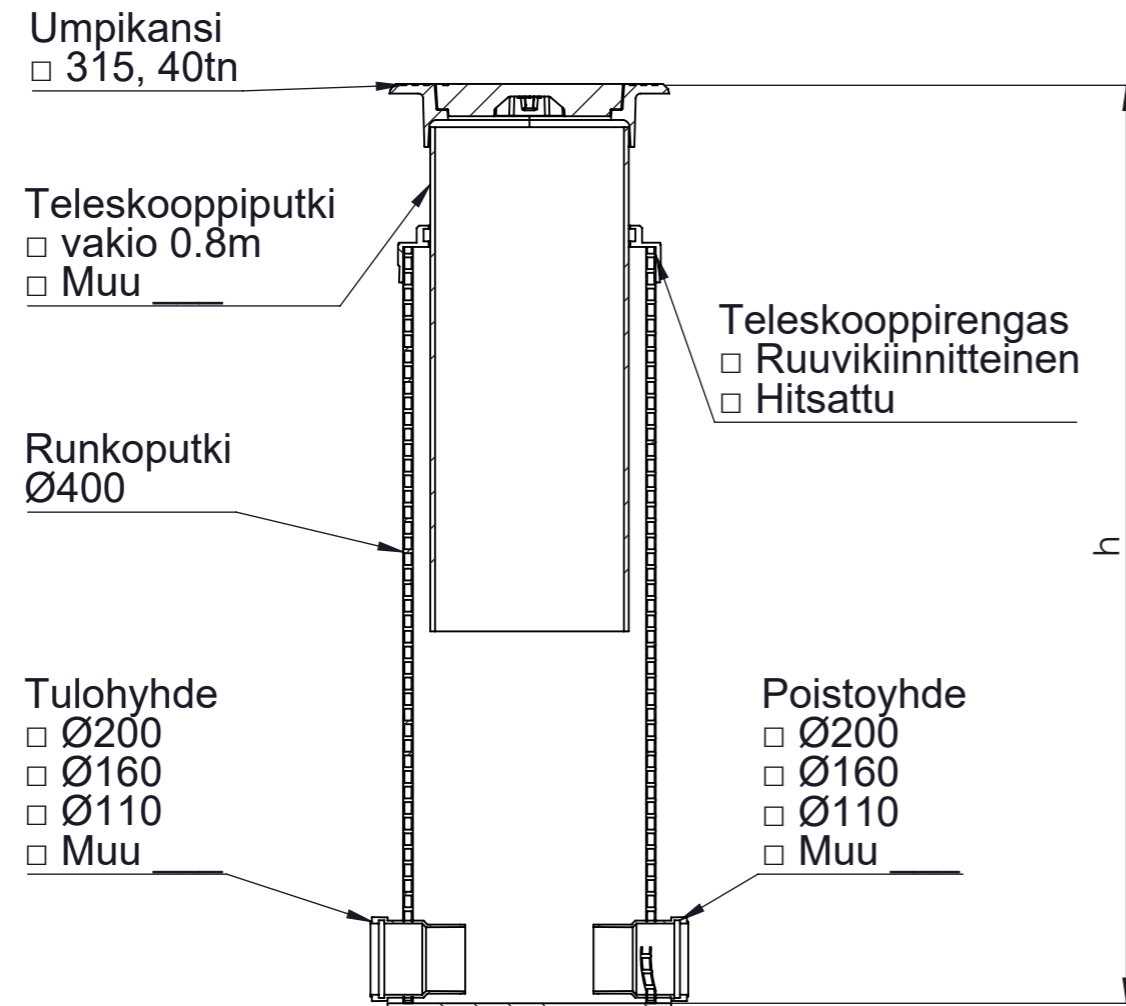


# SADEVEDEN TARKASTUSKAIVO

SVTK 400/315

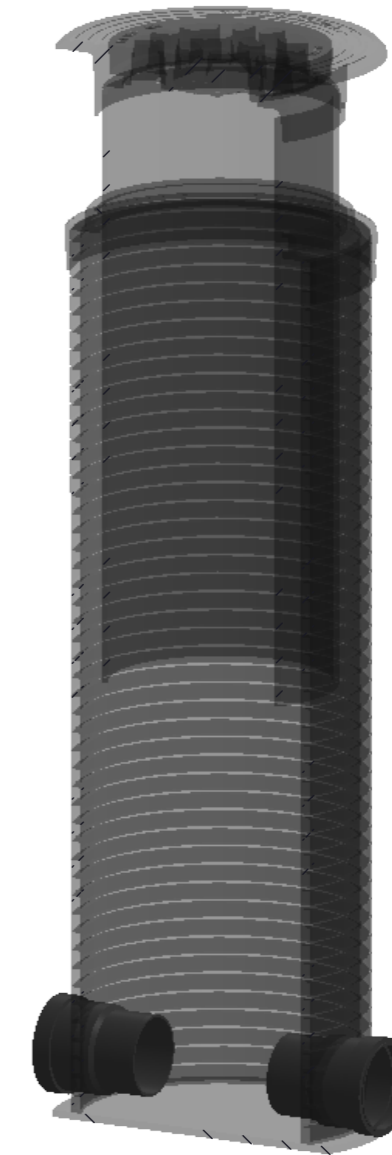



SECTION B-B  
 SCALE 1 : 12

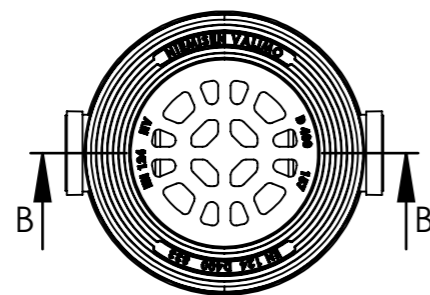

Kaivon korkeus (vj-mp) H = \_\_\_\_\_ mm

Muut tuloyhteet LVI-suunnitelman mukaisesti

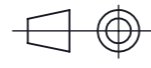Materiaali:	Rakennustoimenpide: <b>Tyypikuva</b>	Suunnittelija / Piirtäjä: T.S	Pvm: 19.2.2022
 Työnumero:	Rakennuskohteen nimi ja osoite:	Massa:	Sivu: 1/1
 www.pipelife.com	Kuvaukset / Sisältö: SADEVEDEN TARKASTUSKAIVO SVTK 400/315	Arkkikoko: A3	Mittakaava: 1:20
		Tuotenumero: 70000987	Rev