

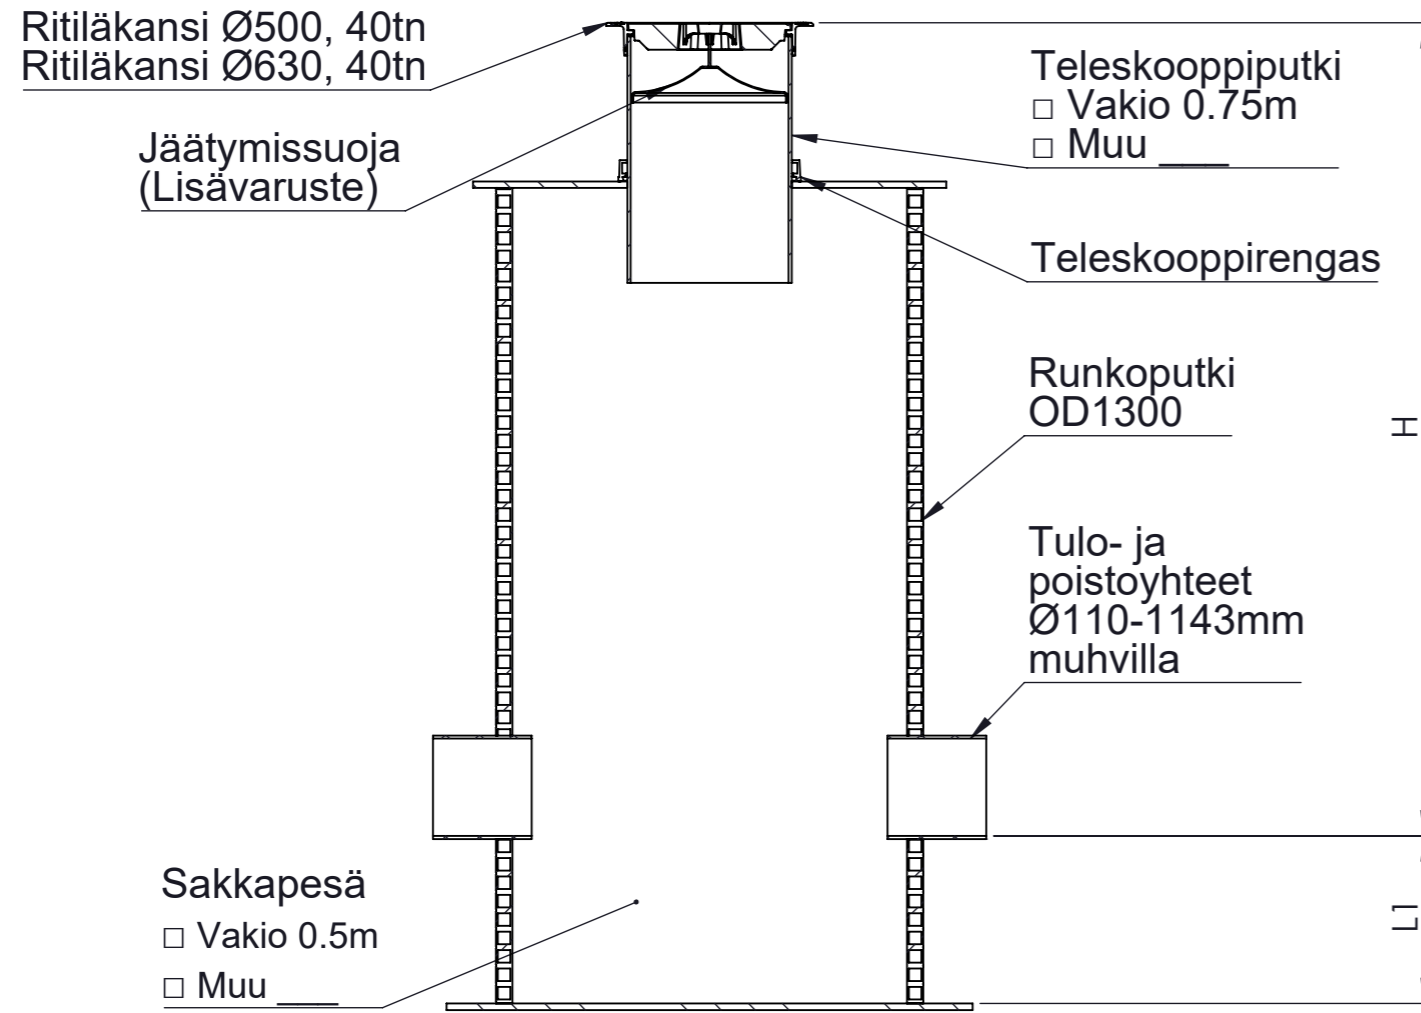


# SADEVESIKAIVO

SVK 1300/500

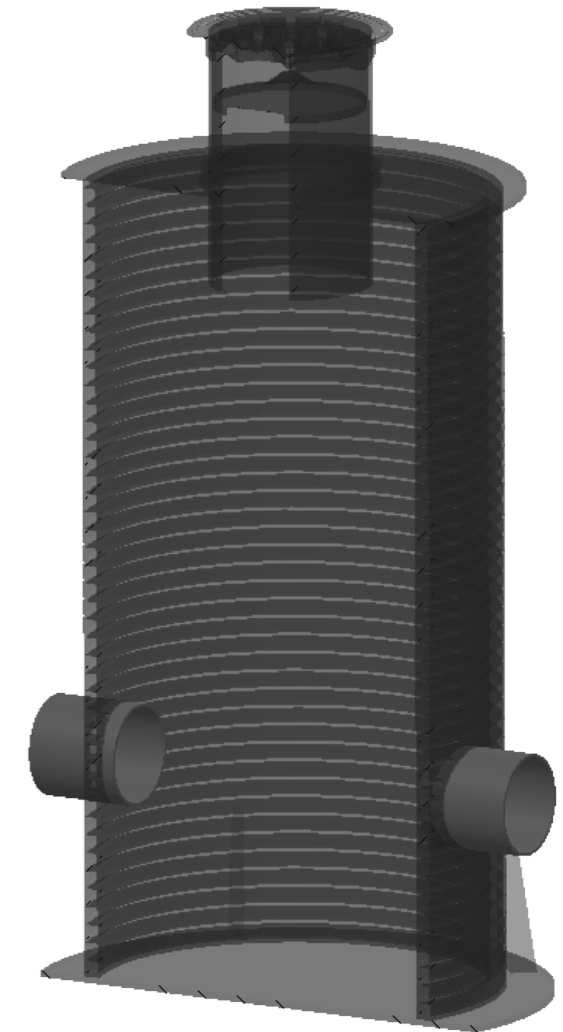

SECTION A-A  
SCALE 1 : 23

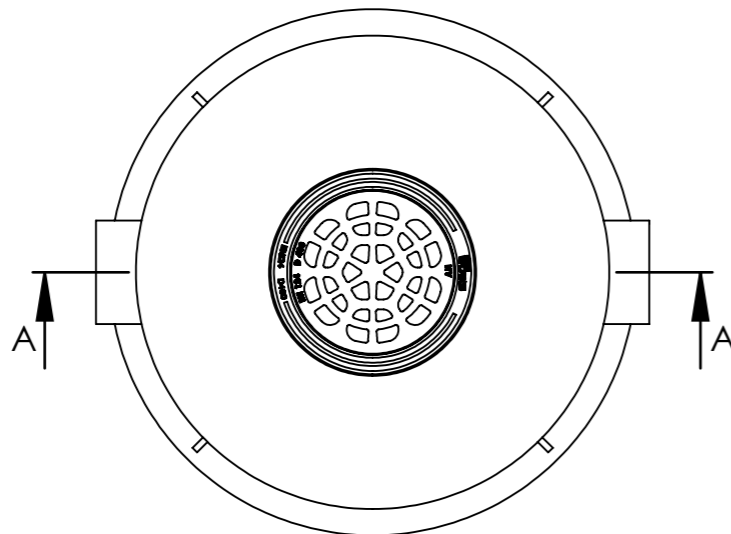

Kaivon korkeus (vj-mp) H = \_\_\_\_\_ mm

Lietepesän korkeus L1 = \_\_\_\_\_ mm

Muut tuloyhteet LVI-suunnitelman mukaisesti

Työnumero:		Rakennustoimenpide: <b>Tyypikuva</b>	Suunnittelija / Piirtäjä: T.S	Pvm: 27.12.2021
	Materiaali:	Rakennuskohteen nimi ja osoite:	Massa:	Sivu: 1/1
 www.pipelife.com		Kuvaukset / Sisältö: <b>SADEVESIKAIVO</b> SVK 1300/500	Arkkikoko: A3	Mittakaava: 1:20
			Tuotenumero: 70002641	