



# SADEVESIKAIVO

SVK 560/500

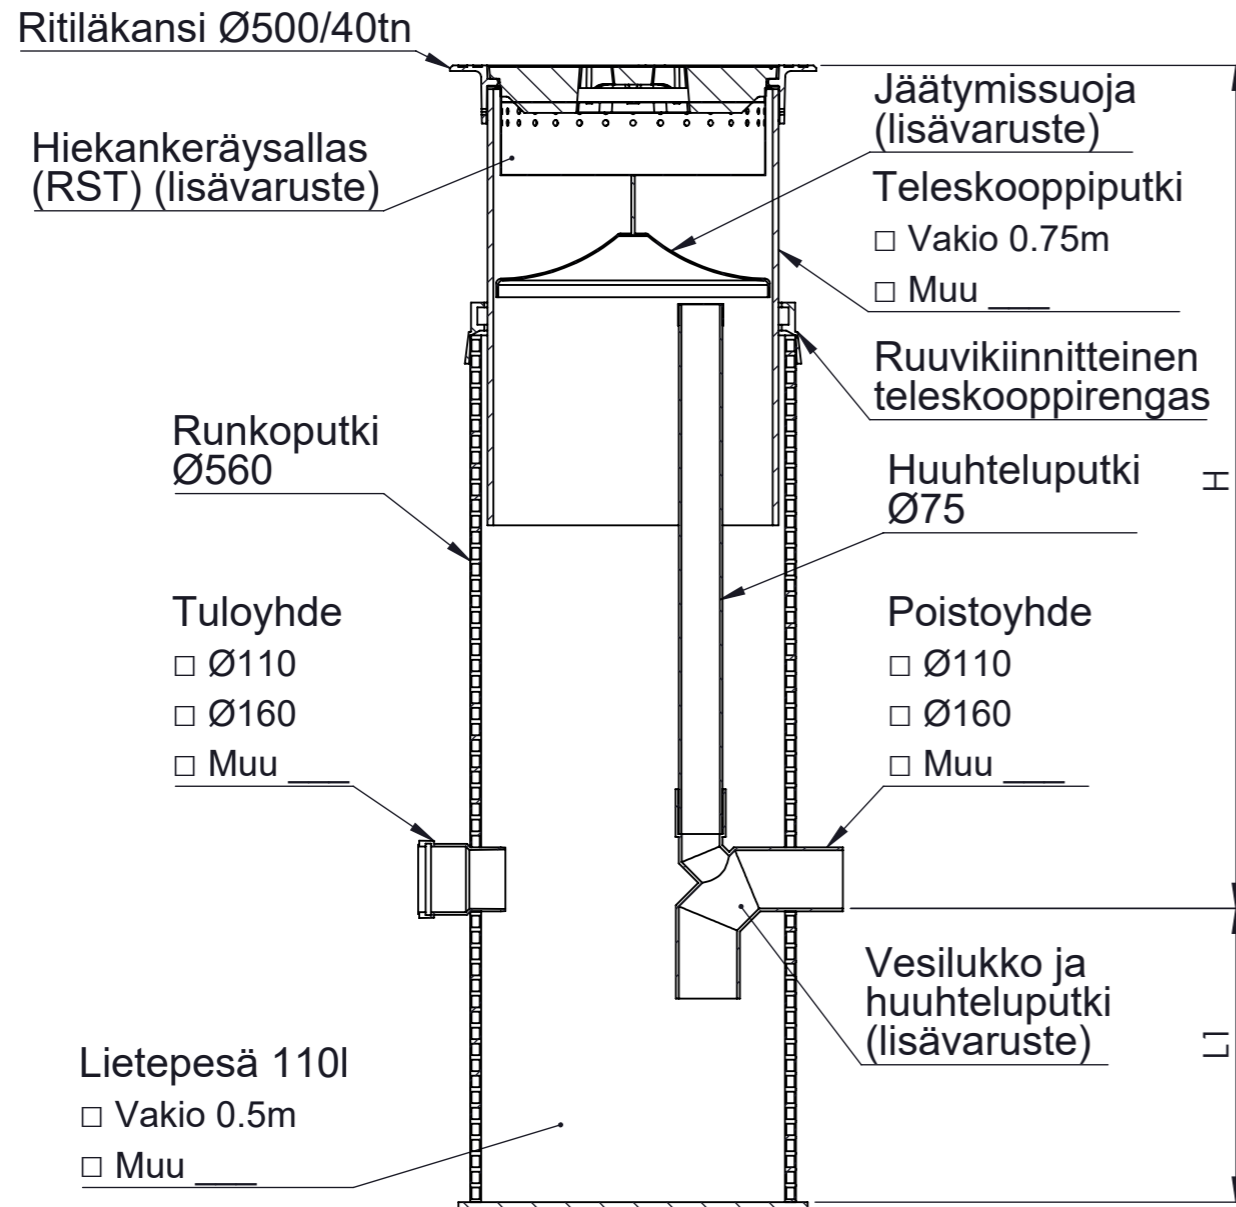


SECTION A-A  
SCALE 1 : 13

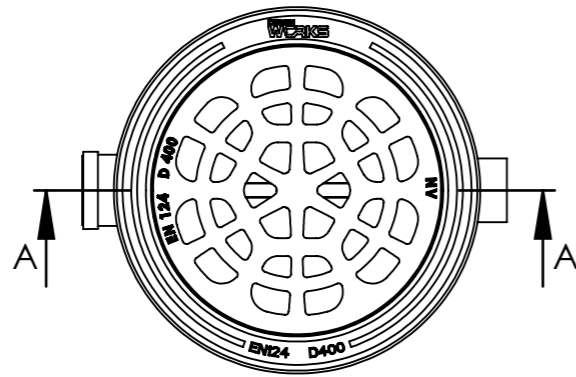

## Lisävarusteet



- Jäätymissuoja
- Hiekankeräysallas (RST)
- Vesilukko ja huuhteluputki
  - Ø110
  - Ø160
  - Ø200
- Ilman vesilukkoa

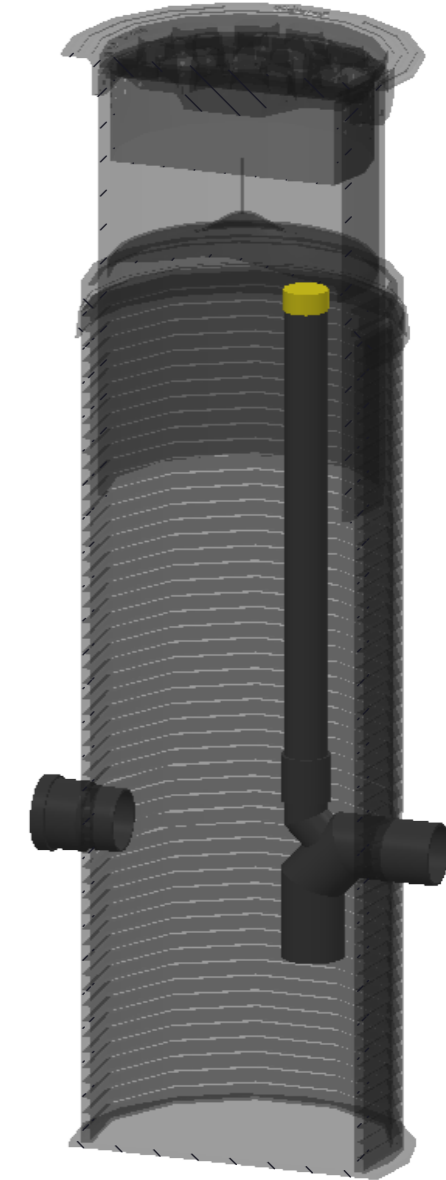

Kaivon korkeus (vj-mp) H = \_\_\_\_\_ mm

Lietepesän korkeus L1 = \_\_\_\_\_ mm

Muut tuloyhteet LVI-suunnitelman mukaisesti

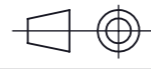Materiaali:	Rakennustoimenpide: <b>Tyypikuva</b>	Suunnittelija / Piirtäjä: T.S	Pvm: 27.12.2021
 Työnumero:	Rakennuskohteen nimi ja osoite:	Massa:	Sivu: 1/1
<b>PIPELIFE</b>  www.pipelife.com	Kuvaukset / Sisältö: <b>SADEVESIKAIVO</b> <b>SVK 560/500</b>	Arkkikoko: A3	Mittakaava: 1:20
		Tuotenumero: 70000979	