

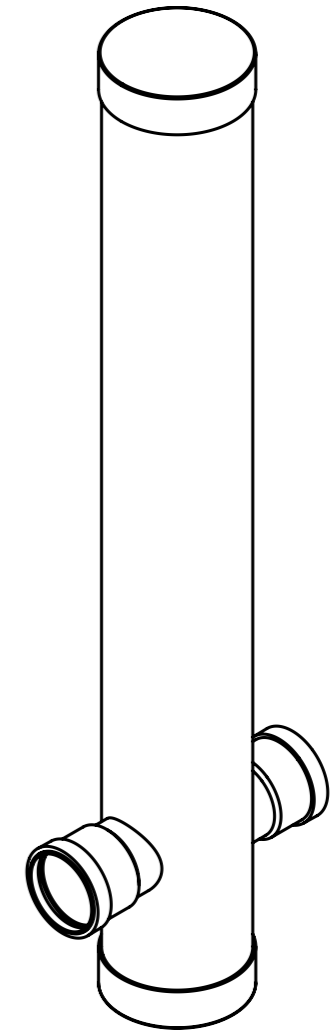


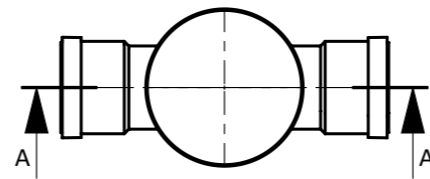

# SOK 200 TÄYSKORKEA

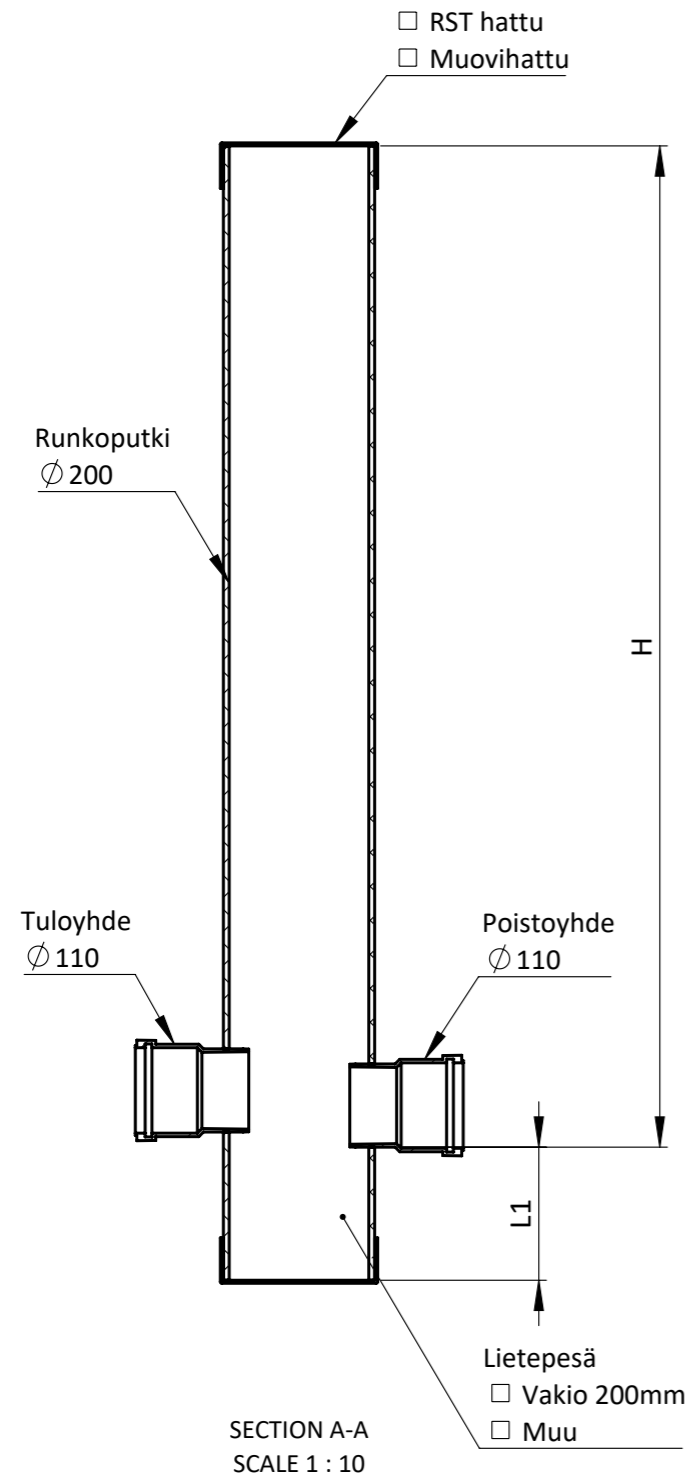

Kaivon korkeus H (vj-mp) = \_\_\_\_\_ mm

Lietepesä L1 = \_\_\_\_\_ mm

Materiaali:	Rakennustoimenpide: TYYPPIKUVA	Suunnittelija / Piirtäjä: SR	Pvm: 02.08.2024
 Työnumero:	Rakennuskohteen nimi ja osoite:	Massa:	Sivu: 1/1
 www.pipelife.com	Kuvaukset / Sisältö: SOK 200 TÄYSKORKEA	Arkkikoko: A3	Mittakaava: 1:10
		Tuotenumero: 70000992	Rev