

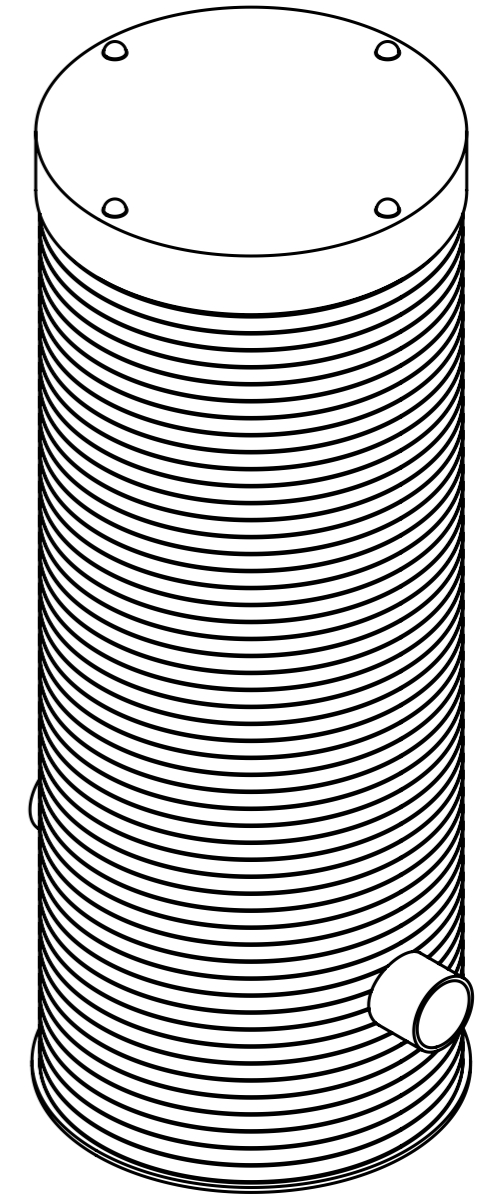


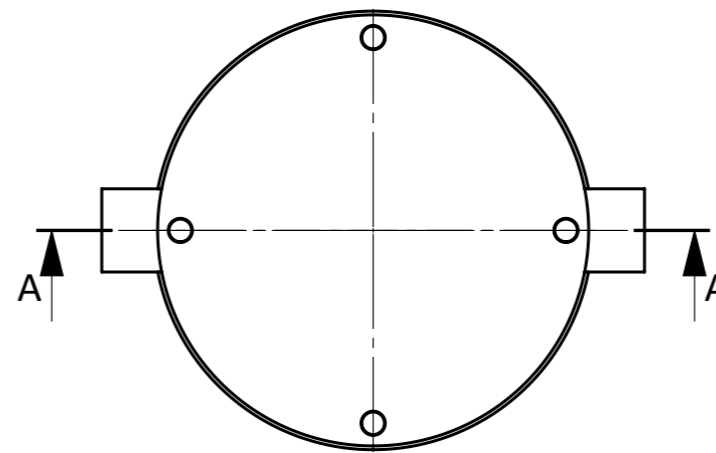

# SOK 560 TÄYSKORKEA

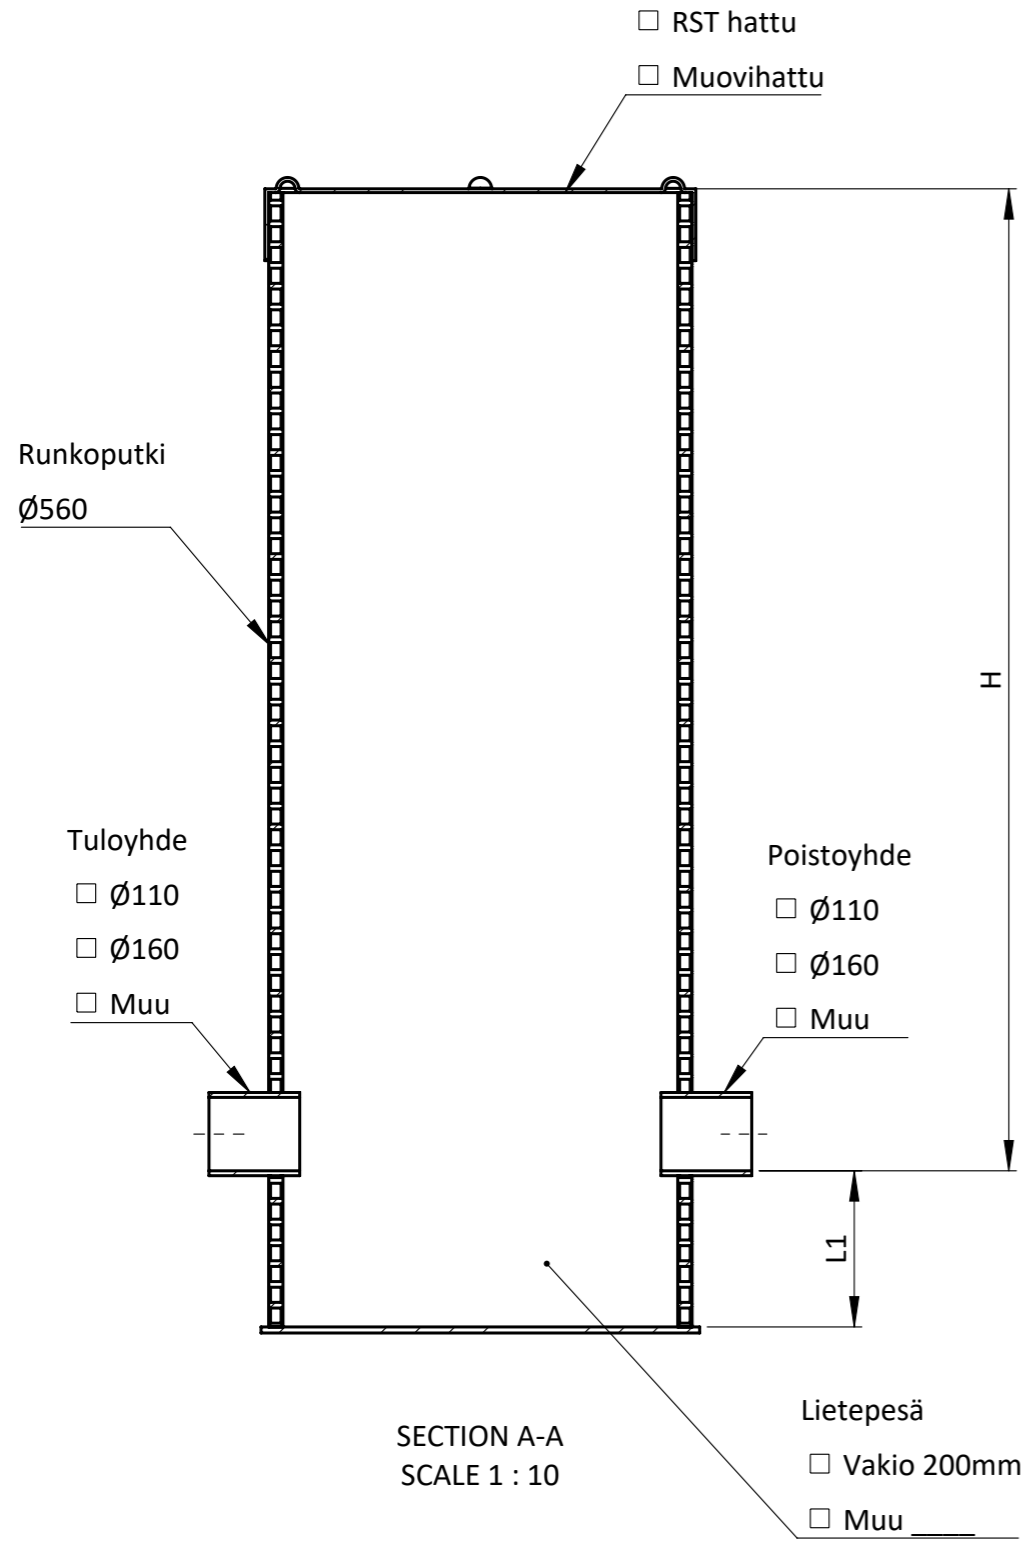

Korkeus H (vj-mp) = \_\_\_\_\_ mm

Lietepesän korkeus L1 = \_\_\_\_\_ mm

Materiaali:	Rakennustoimenpide: TYYPPIKUVA	Suunnittelija / Piirtäjä: OV	Pvm: 20.05.2024
 Työnumero:	Rakennuskohteen nimi ja osoite:	Massa:	Sivu: 1/1
 <a href="http://www.pipelife.com">www.pipelife.com</a>	Kuvaukset / Sisältö: SOK 560 TÄYSKORKEA	Arkkikoko: A3	Mittakaava: 1:10
		Tuotenumero: 70000995	Rev