

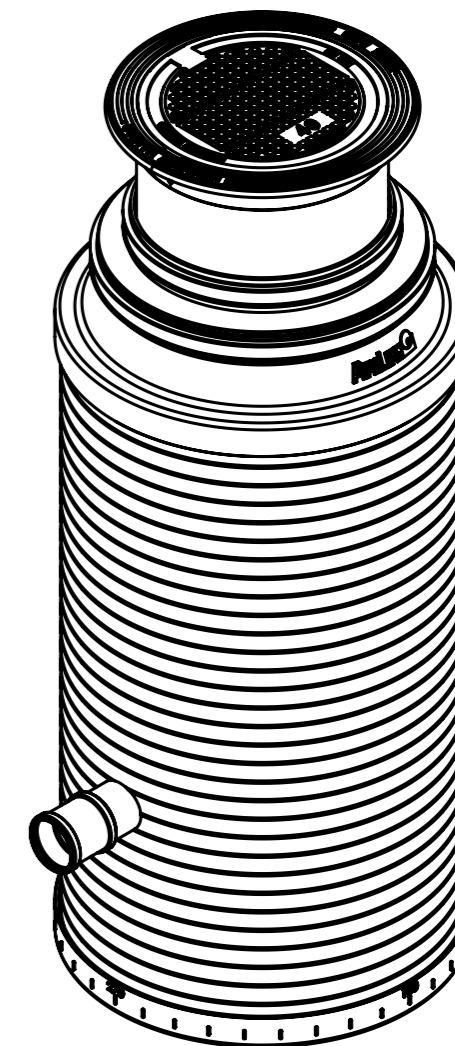


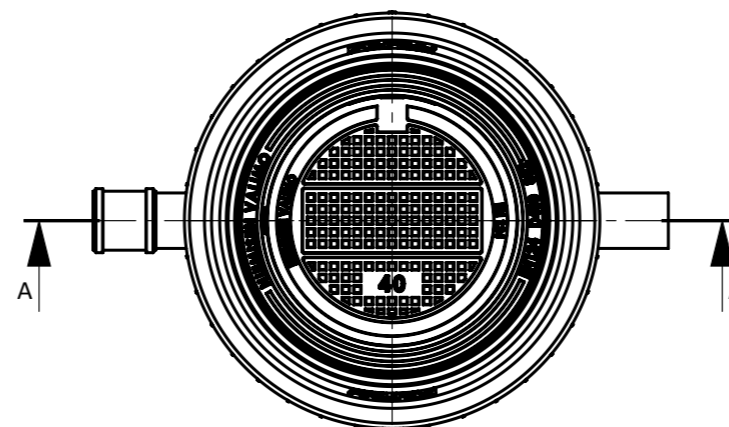

SOK 800/500 TELESKOOPILLA

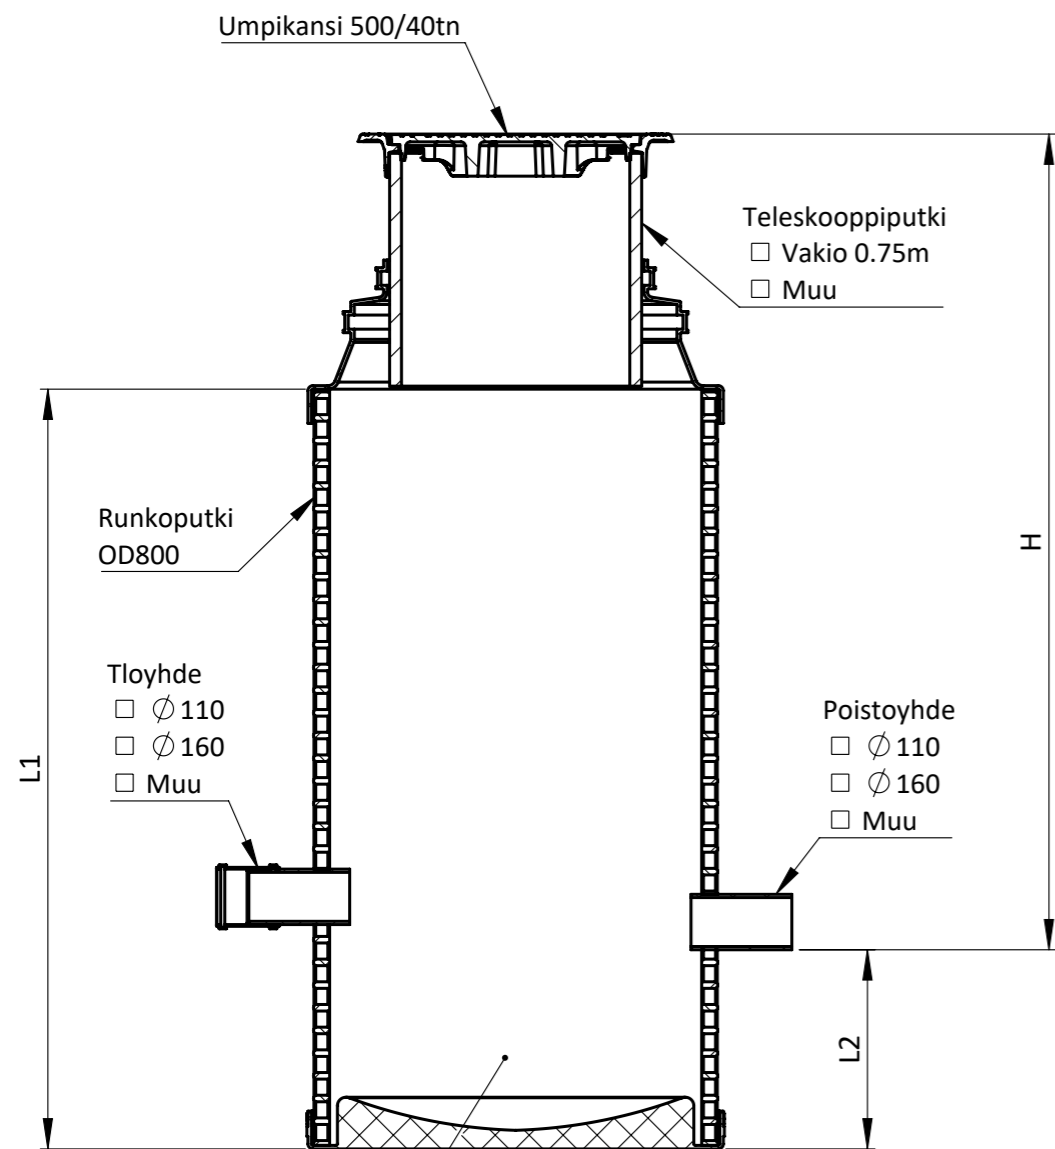

Kaivon korkeus H (vj-mp) = _____ mm

Runko-osan korkeus L1 = _____ mm

Lietepesän korkeus L2 = _____ mm

Materiaali:	Rakennustoimenpide: TYYPPIKUVA	Suunnittelija / Piirtäjä: SR	Pvm: 02.08.2024
 Työnumero:	Rakennuskohteen nimi ja osoite:	Massa:	Sivu: 1/1
 www.pipelife.com	Kuvaukset / Sisältö: SOK 800/500 TELESKOOPILLA	Arkkikoko: A3	Mittakaava: 1:15
		Tuotenumero: 70000973	Rev