Raineo® Stormbox Imeytyskenttä

Jokainen kenttä mitoitetaan kohteen mukaan.
www.raineo.fi

Periaatekuva, kentän todelliset mitat teknisissä tiedoissa.

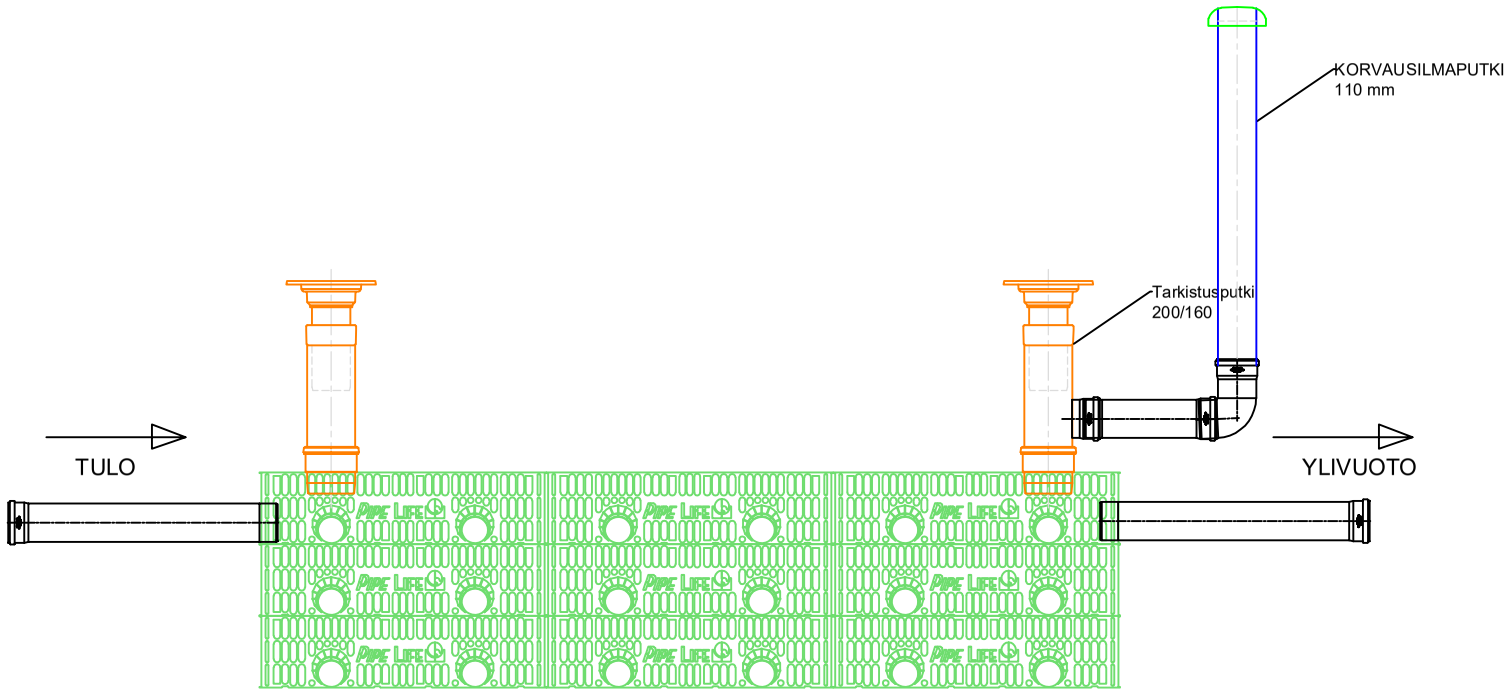

Pohjaveden etäisyys kasettikentän pohjasta min. 0,5m

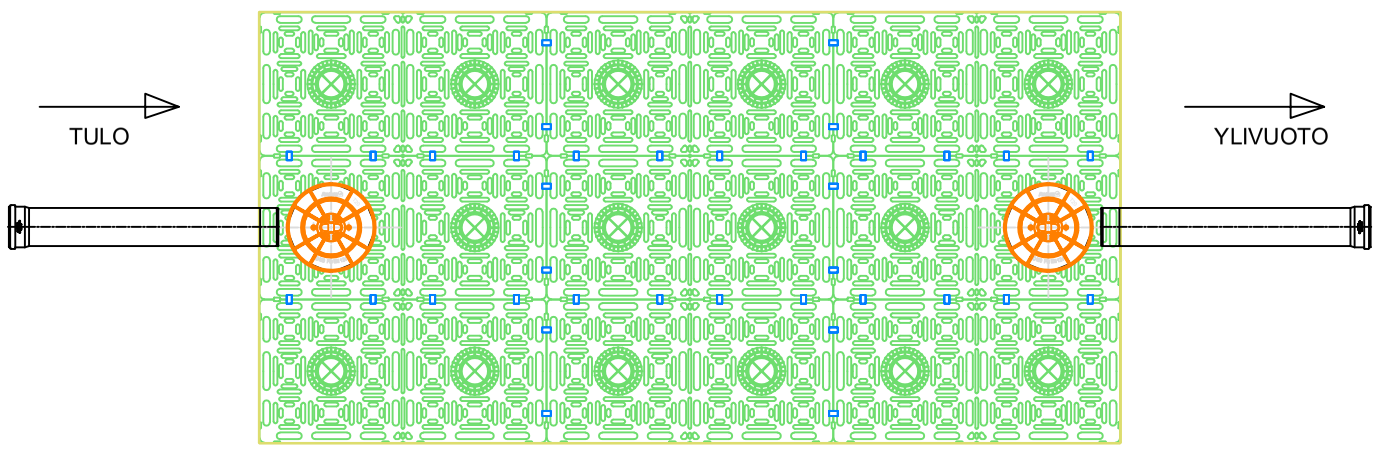

Tulo- ja poistoliittymien koko, suunta ja korko
LVI-asemakuvan mukaan.

TULO- JA POISTOYHDE DN200-500 PE

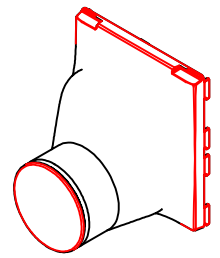

Tulo-/poistoyhteen koko, määrä

- ☐ 200mm, kpl
- ☐ 250mm, kpl
- ☐ 315mm, kpl
- ☐ 400mm, kpl
- ☐ 500mm, kpl

TARKASTUSPUTKI DN/OD200/160 PE

- Jokaisen tulon ja poiston kohdalle puhdistusta ja tarkastusta varten.

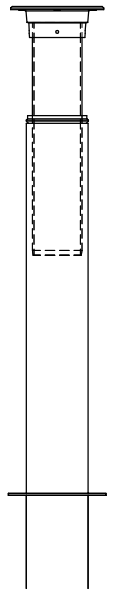

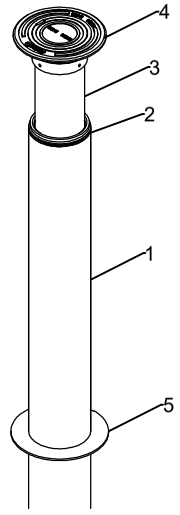

1. 200mm runko-osa
2. Teleskooppirengas 200/160
3. Teleskooppi PE
4. Valurautainen kehys ja umpikansi 40tn EN124
5. Hitsattava kaulus

Imeytyskentän rakenne

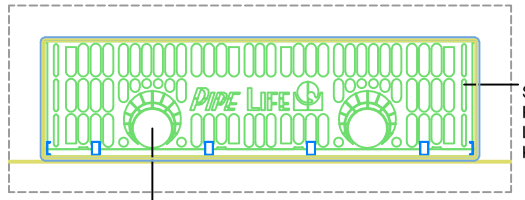

Stormbox-kasetissa valmiina
110-160mm putkille liitoskohdat.

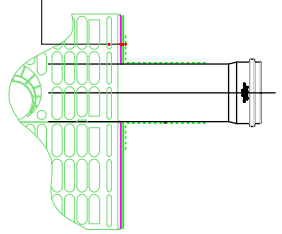

TEKNISET TIEDOT		
Järjestelmän leveys -	kpl, L =	m
Järjestelmän pituus -	kpl, P =	m
Järjestelmän korkeus -	kpl, K =	m
Järjestelmän tilavuus -	V=	m3
Järjestelmän nettotilavuus	V=	m3
Kasettien lukumäärä -	kpl	
Pohjalevyjen lukumäärä -	kpl	
Kiinnikkeiden lukumäärä -	kpl	
Kentän varusteet		
Ilmastusputki 110mm 1m maanpinnalle-	kpl	
Tarkistusputki 200/160-	kpl	

Huomioita
Kentän korkeus raskaanliikenteen alueella max. 2,1m
Kentän korkeus kevyenliikenteen alueella max. 3 m
Pohjaveden etäisyys kentän pohjaan min. 0,5 m
Kentänyläpinnan ja maanpinnan välinen etäisyys min. 0,8 m
Yksi kappale 110mm korvausilmaputkea riittää 7500m2 valumapinta-alalle

Lisätietoja kenttien mitoittamisesta ja ilmaisista mitoitusohjelmista www.raineo.fi sivulta.

PIPELIFE www.pipelife.com	Kohde	Suunnittelija
Projektin nimi: Stormbox-Imeytyskenttä malli		
Mittakaava:		Päivämäärä: 20.11.2019