




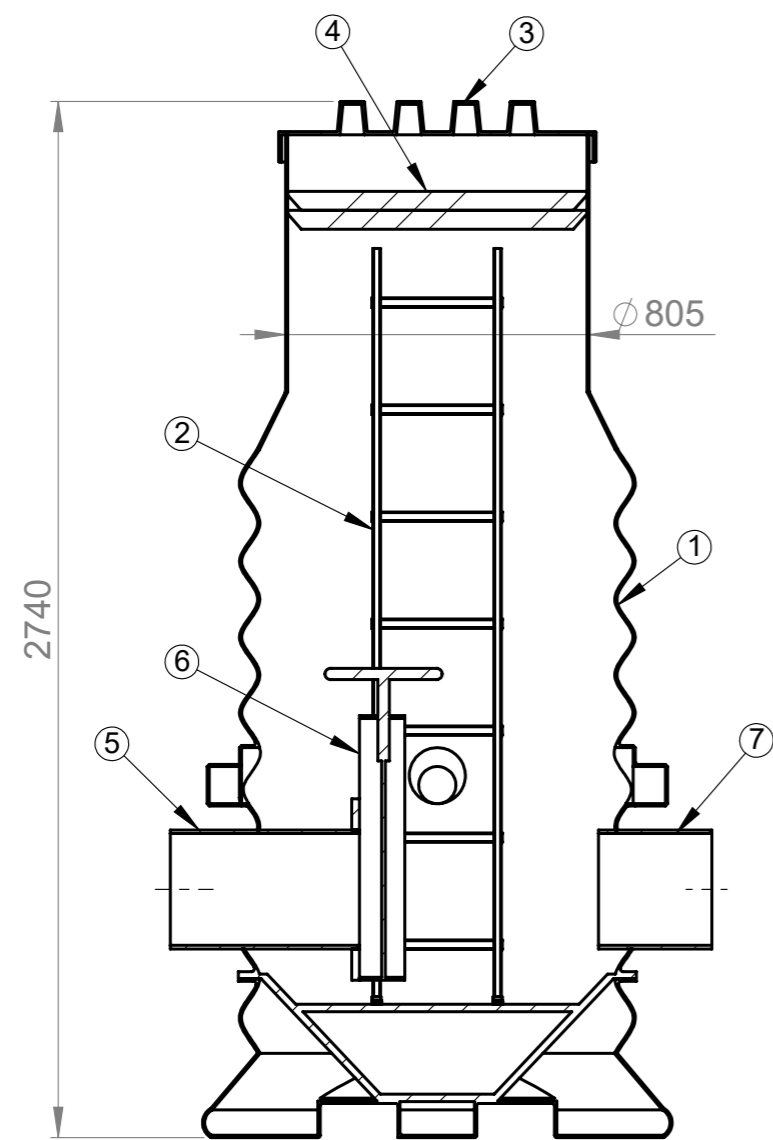

1000 sulkuluukkukaivo

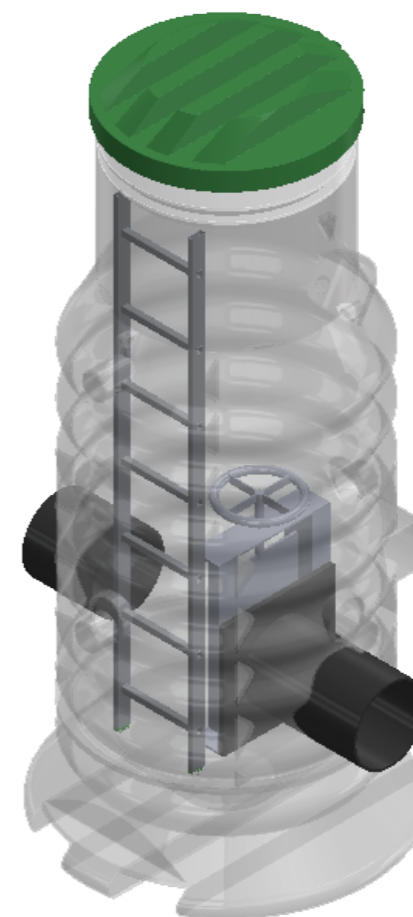

SECTION A-A
SCALE 1 : 20

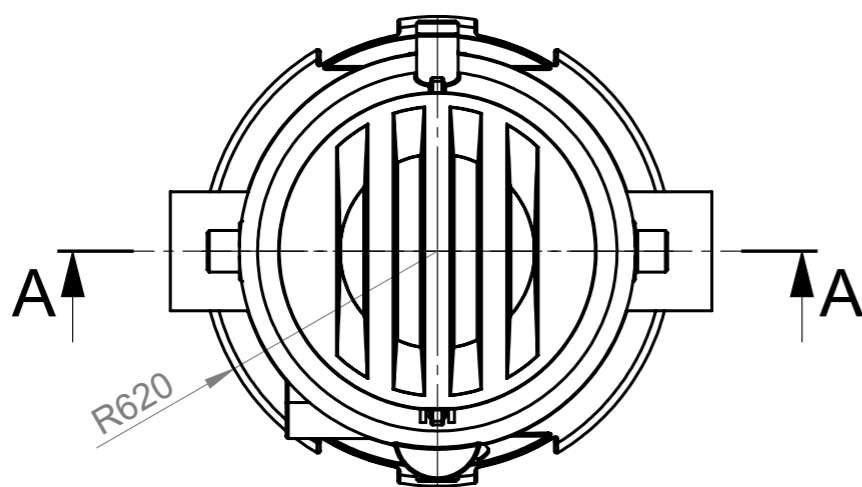

Nro	Tuotenimi	Tek.arvo/malli	Määrä
1	1000 PE säiliö		1
2	Tikkaat		
3	PE kansi saranoitu, lukittava		
4	Eristevälikansi		
5	Tuloyhde		
6	Sulkuluukku		
7	Poistoyhde		

Materiaali:	Rakennustoimenpide: Tyypik kuva	Suunnittelija / Piirtäjä:	Pvm: 04.03.2020
 Työnumero:	Rakennuskohteen nimi ja osoite:	Massa:	Sivu: 1/1
 www.pipelife.com	Kuvaukset / Sisältö: 1000 sulkuluukkukaivo	Arkkikoko: A3	Mittakaava: 1:50
		Tuotenumero:	Rev