





1000 Ilmanpoistokaivo

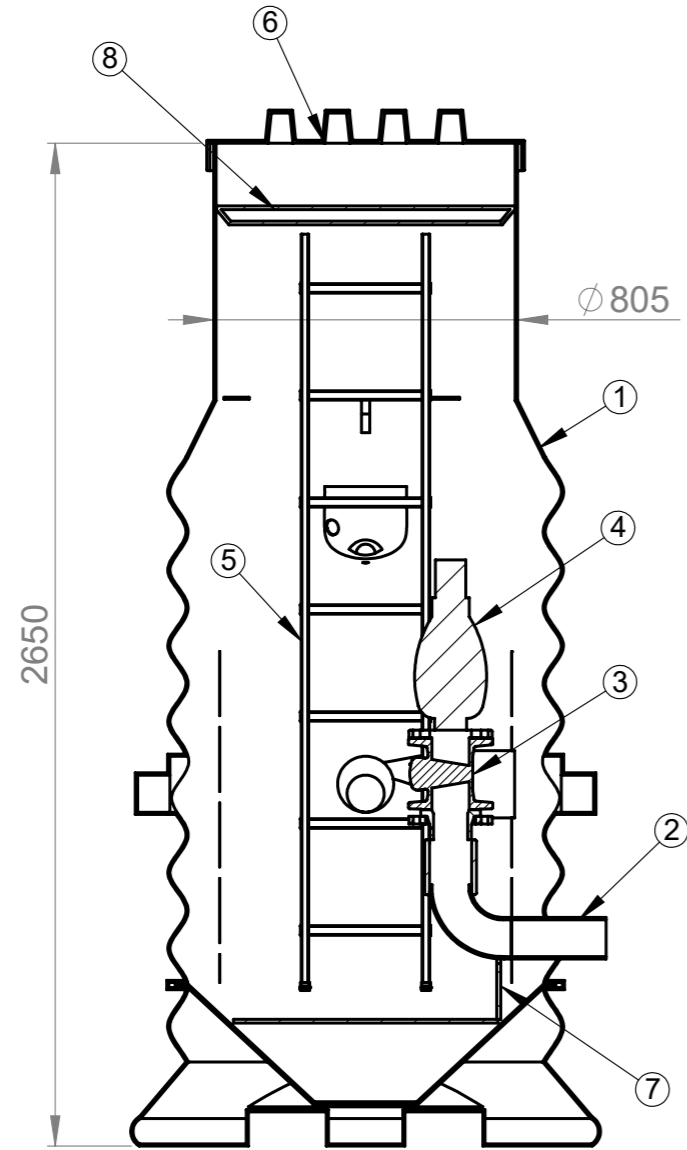

SECTION A-A
SCALE 1 : 20

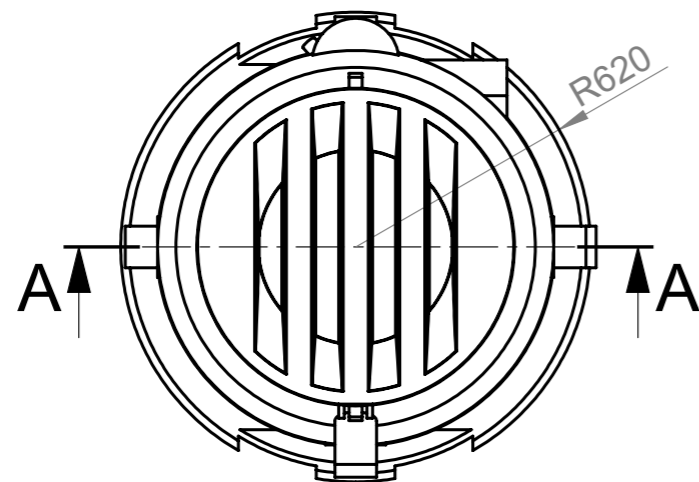

Nro	Tuotenimi	Tek.arvo/malli	Määrä
1	PE säiliö 1000 mm		1
2	PE putkisto		
3	Laippaventtiili		
4	Ilmanpoistovenntiili		
5	Tikkaat		
6	PE Kansi saranoitu, lukittava		
7	Putkituki PE		
8	Lämpöeristekansi solumuovia		

Materiaali:	Rakennustoimenpide: Tyypik kuva	Suunnittelija / Piirtäjä: SR	Pvm: 27.02.2020
 Työnumero:	Rakennuskohteen nimi ja osoite:	Massa:	Sivu: 1/1
 www.pipelife.com	Kuvaukset / Sisältö: 1000 Ilmanpoistokaivo	Arkkikoko: A3	Mittakaava: 1:50
		Tuotenumero:	Rev