




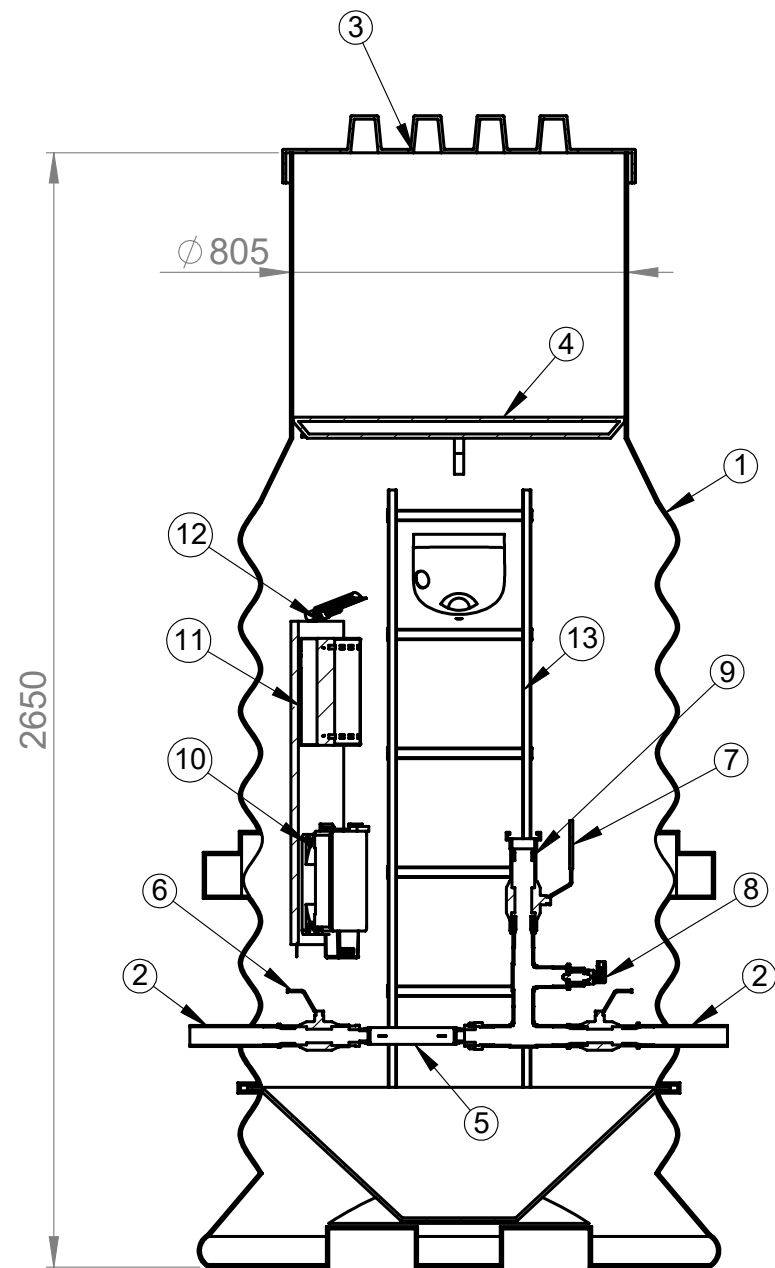

1000 Virtausmittauskaivo

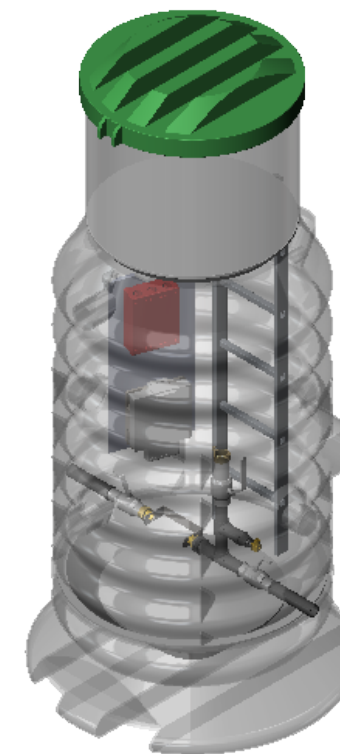

SECTION A-A
SCALE 1 : 18

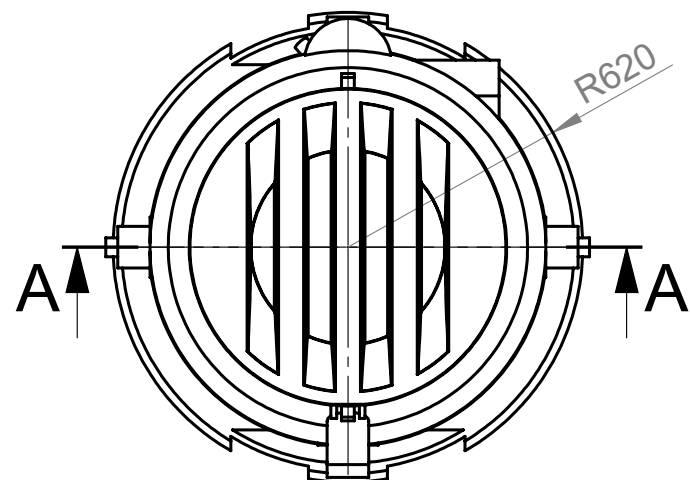

Nro	Tuotenimi	Tek.arvo/malli	Määrä
1	PE säiliö 1000 mm		1
2	Putkisto		
3	PE Kansi saranoitu, lukittava		
4	Lämpöeristekansi solumuovia		
5	Virtausmittariteline		
6	Haponkestävä palloventiili		
7	Haponkestävä palloventiili		
8	Painemittari		
9	Kynsiliitin		
10	Lämmitin		
11	Sähkökeskus		
12	Valaisin		
13	Tikkaat		

Materiaali:	Rakennustoimenpide: Tyypik kuva	Suunnittelija / Piirtäjä: SR	Pvm: 27.02.2020
 Työnumero:	Rakennuskohteen nimi ja osoite:	Massa:	Sivu: 1/1
 www.pipelife.com	Kuvaukset / Sisältö: 1000 Virtausmittauskaivo	Arkkikoko: A3	Mittakaava: 1:50
		Tuotenumero:	Rev